


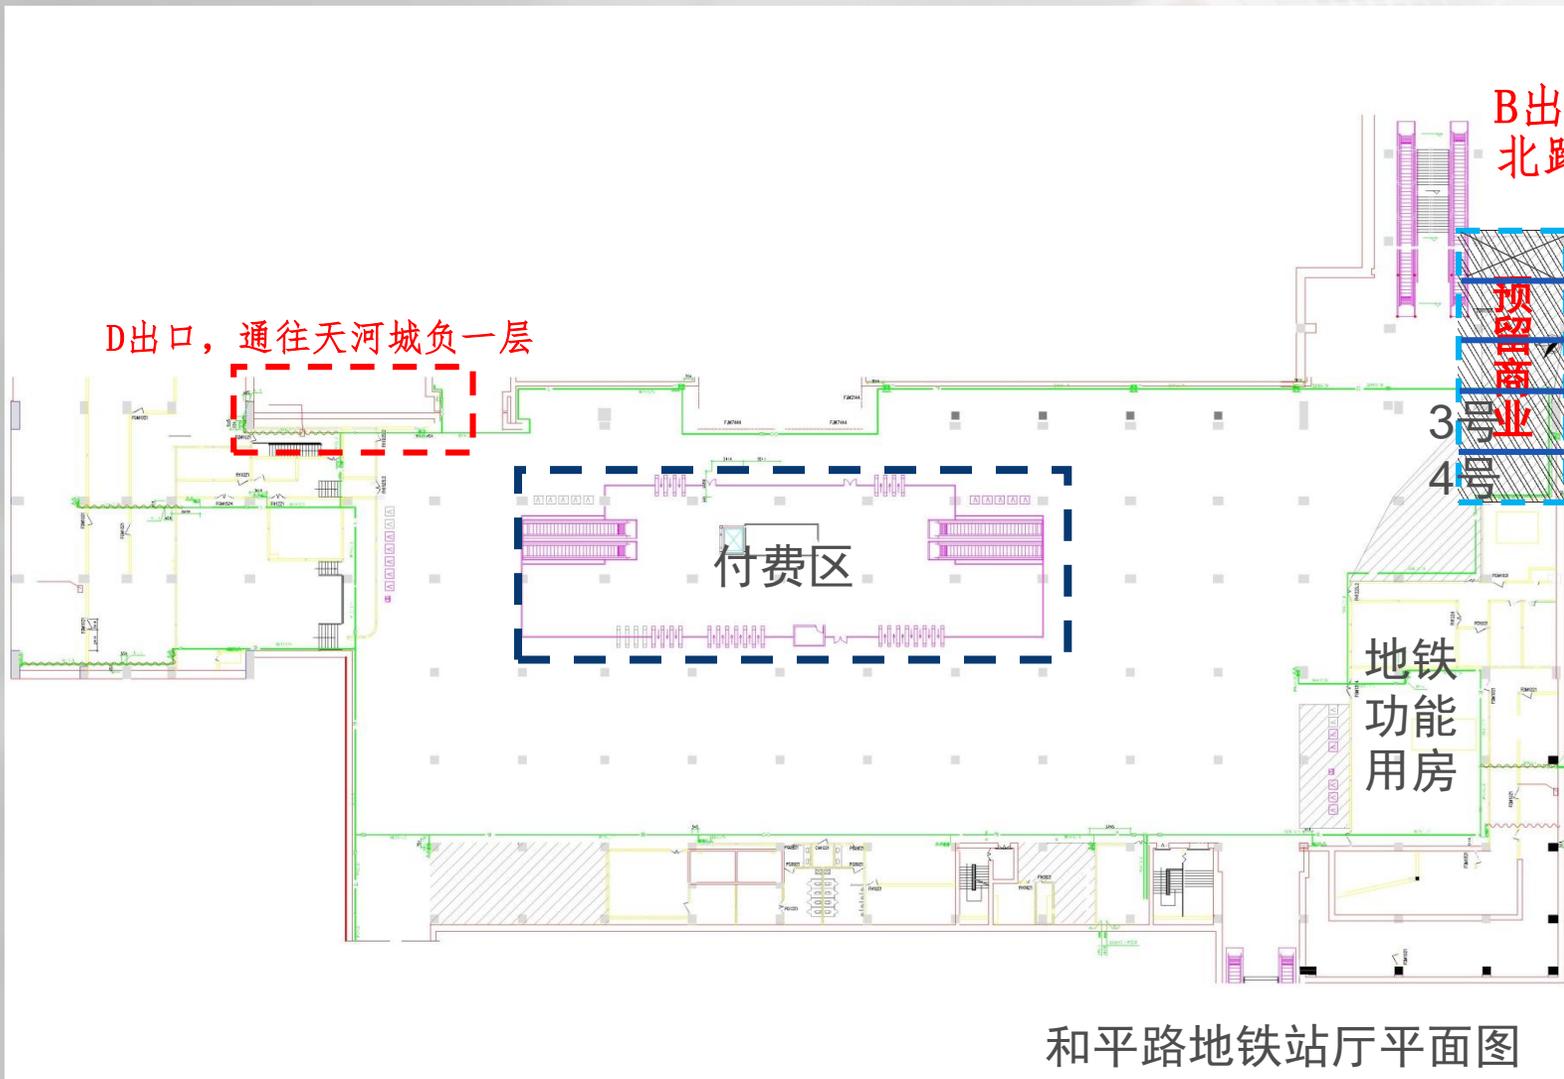

天津地铁3号线和平路站 车站商铺场地示意图

地铁3号线-和平路站商铺



B出口楼梯通道，上楼梯后，出口通往大沽北路、口腔医院、天河城商场一层方向。

备注：

- ✓ 和平路预留商业位于站厅层（负一层），和平路地铁站B出入口的楼梯通道旁。
- ✓ 地铁运行位于站台层，乘坐地铁需进入付费区，进入站台层（负二层）。

工程条件：

- ✓ 预留电量12KW、10KW，没有上下水，不具备排污、隔油、排烟设施
- ✓ 消防卷帘、玻璃门
- ✓ 白墙、瓷砖地面

和平路地铁站厅平面图