


泰昌路站

编号	占地面积 (m ²)	状态	用电量 KW	上下水
1	21.1	已招商		
2	21.1			
3	21.1			
4	21.1	已招商		
5	21.1	已招商		
6	21.1			
7	21.1			
8	21.1	已招商		
合计	168.8			

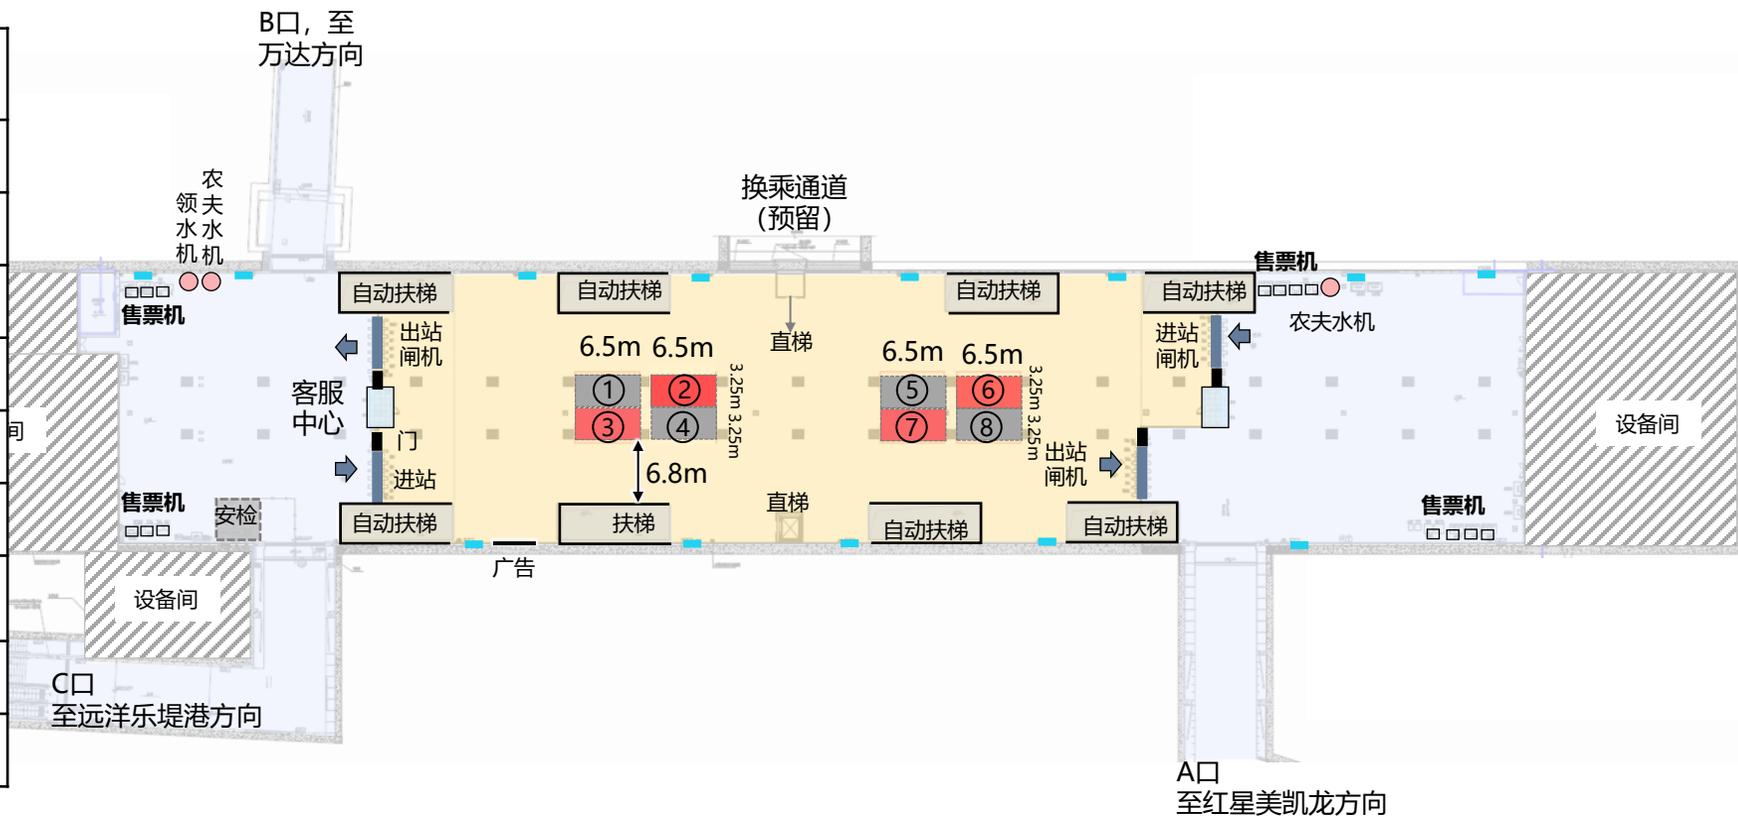


图例:

- 规划未招商商业
- 规划已招商商业

金钟河大街站

编号	占地面积 (m ²)	状态	用电量 KW	上下水
1	60.4			
2	60.4			
3	18.5			
4	25			
5	25			
6	25			
7	15			
8	24			
9	24			
10	15			
11	23.22			
12	23.22			
13	15			
14	15			
15	25			
合计	393.74			

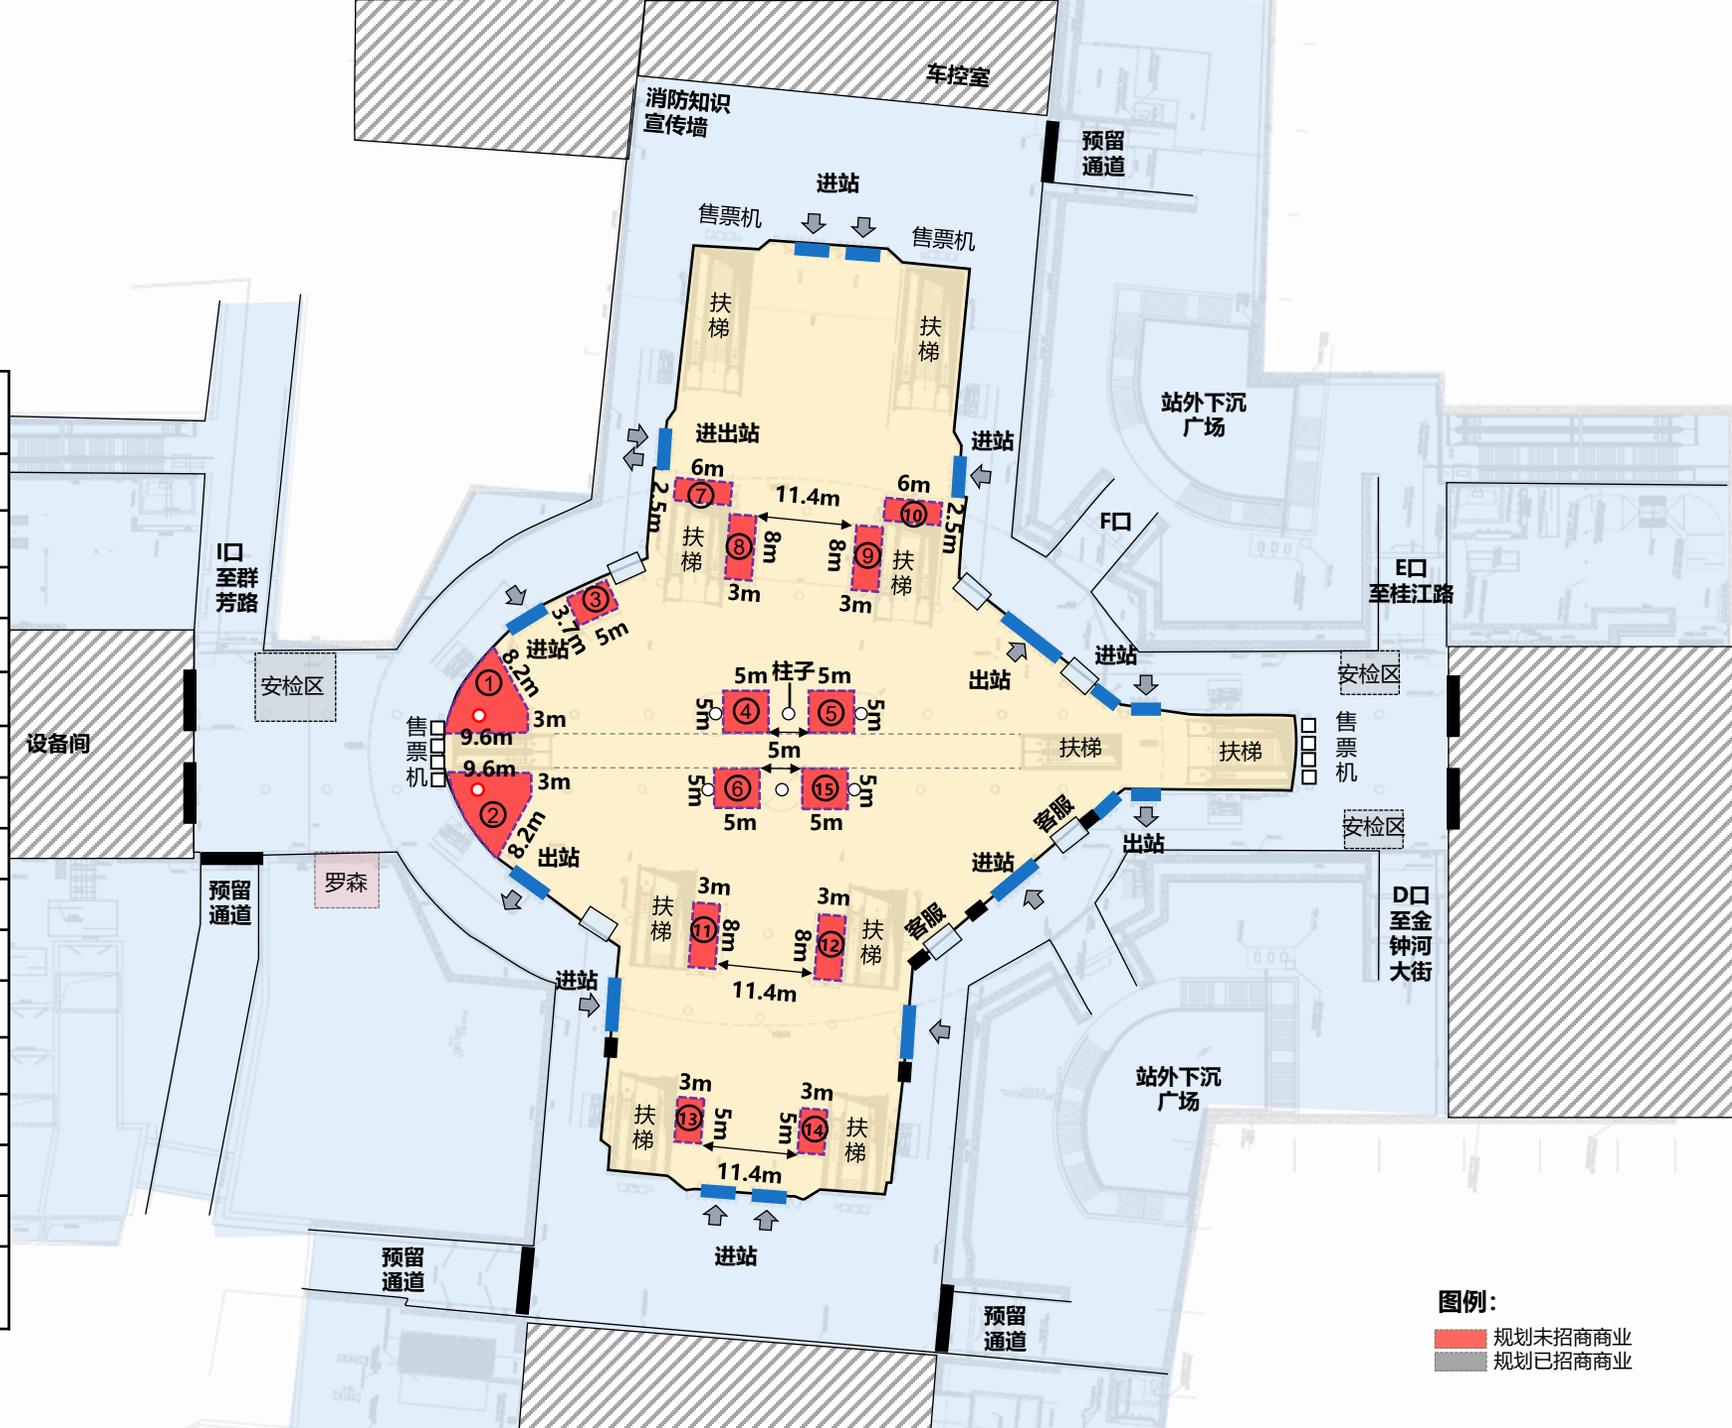


图例:

- 规划未招商商业
- 规划已招商商业

医大二院站

编号	占地面积 (m ²)	状态	用电量 KW	上下水
1	19.25	已招商		
2	32.4	已招商		
3	10.5	已招商		
4	81.55	已招商		
5	35	已招商 已招商		
6	45			
7	22			
8	44			
合计	289.7			

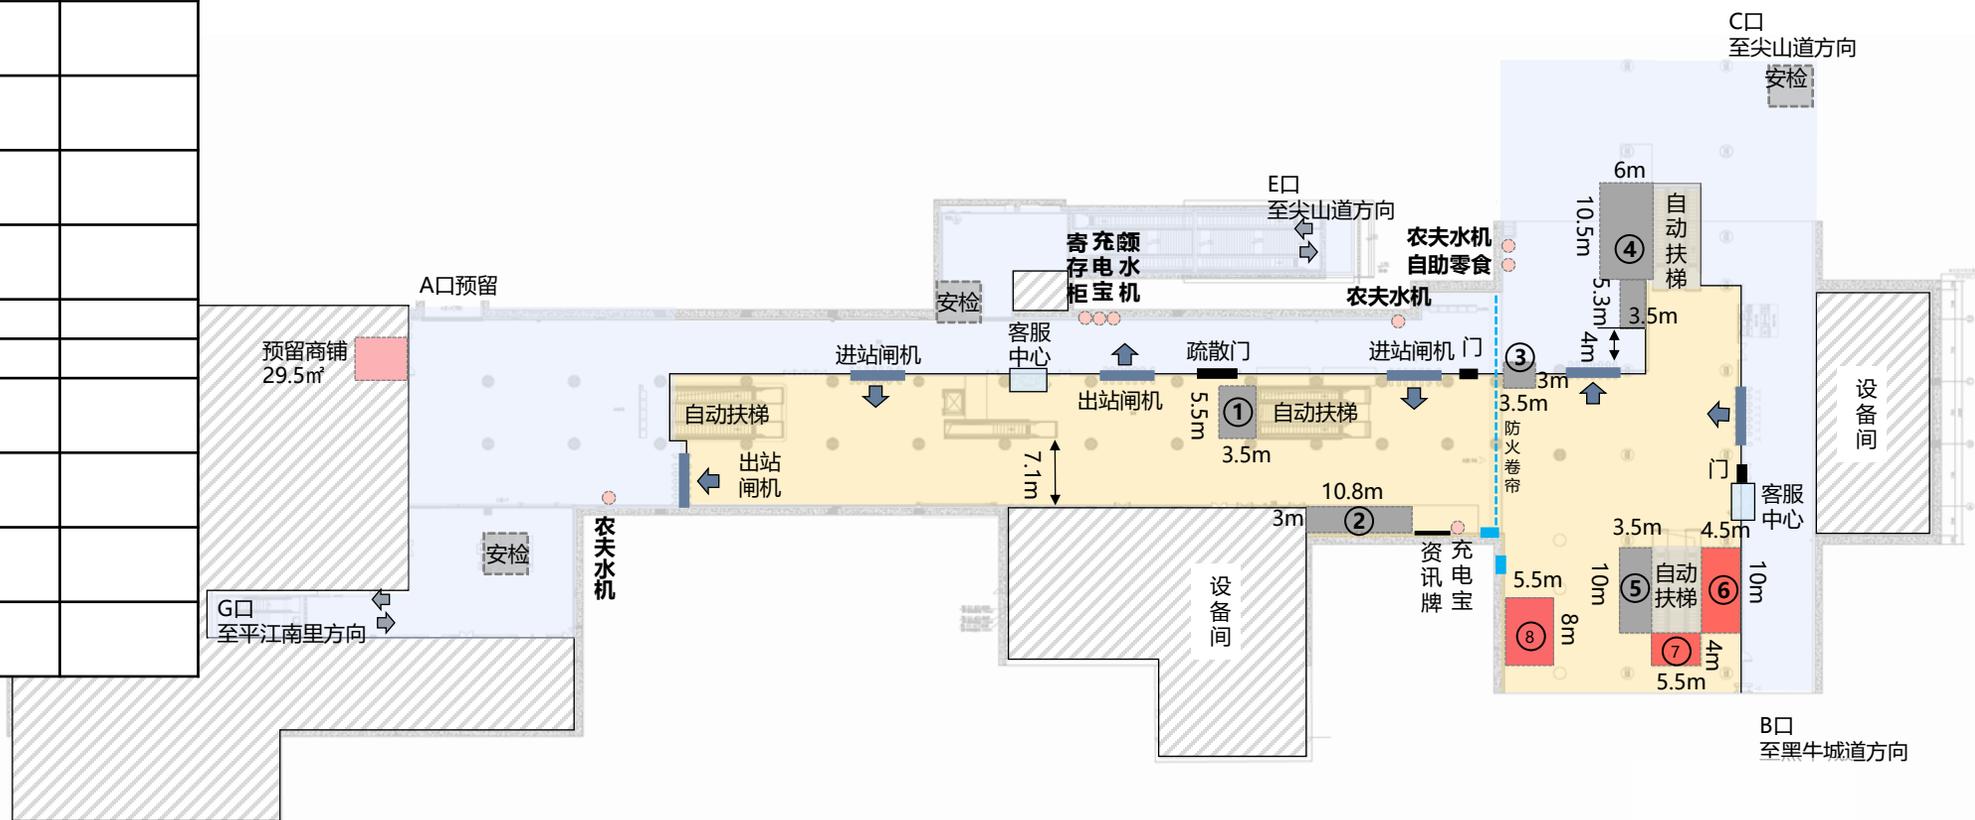

图例:


- 规划未招商商业
- 规划已招商商业

招商站点

天津站
B2层

编号	占地面积 (m ²)	状态	用电量 KW	上下水
1	15.5	已招商		
2	12	已招商		
3	28			
4	42			
5	24			
6	22	已招商		
7	24.3			
8	20	已招商		
9	24.3	已招商		
10	20			
11	24.3			
12	24.3			
13	24.3			
14	32.5			
15	58.65			
16	34			
17	5.6			
18	26.25			
19	45			
20	60			
合计	567			


编号	占地面积 (m ²)
商户周转点21	47.4
商户周转点22	43.8
商户周转点23	20
商户周转点24	24.3
合计	135.5

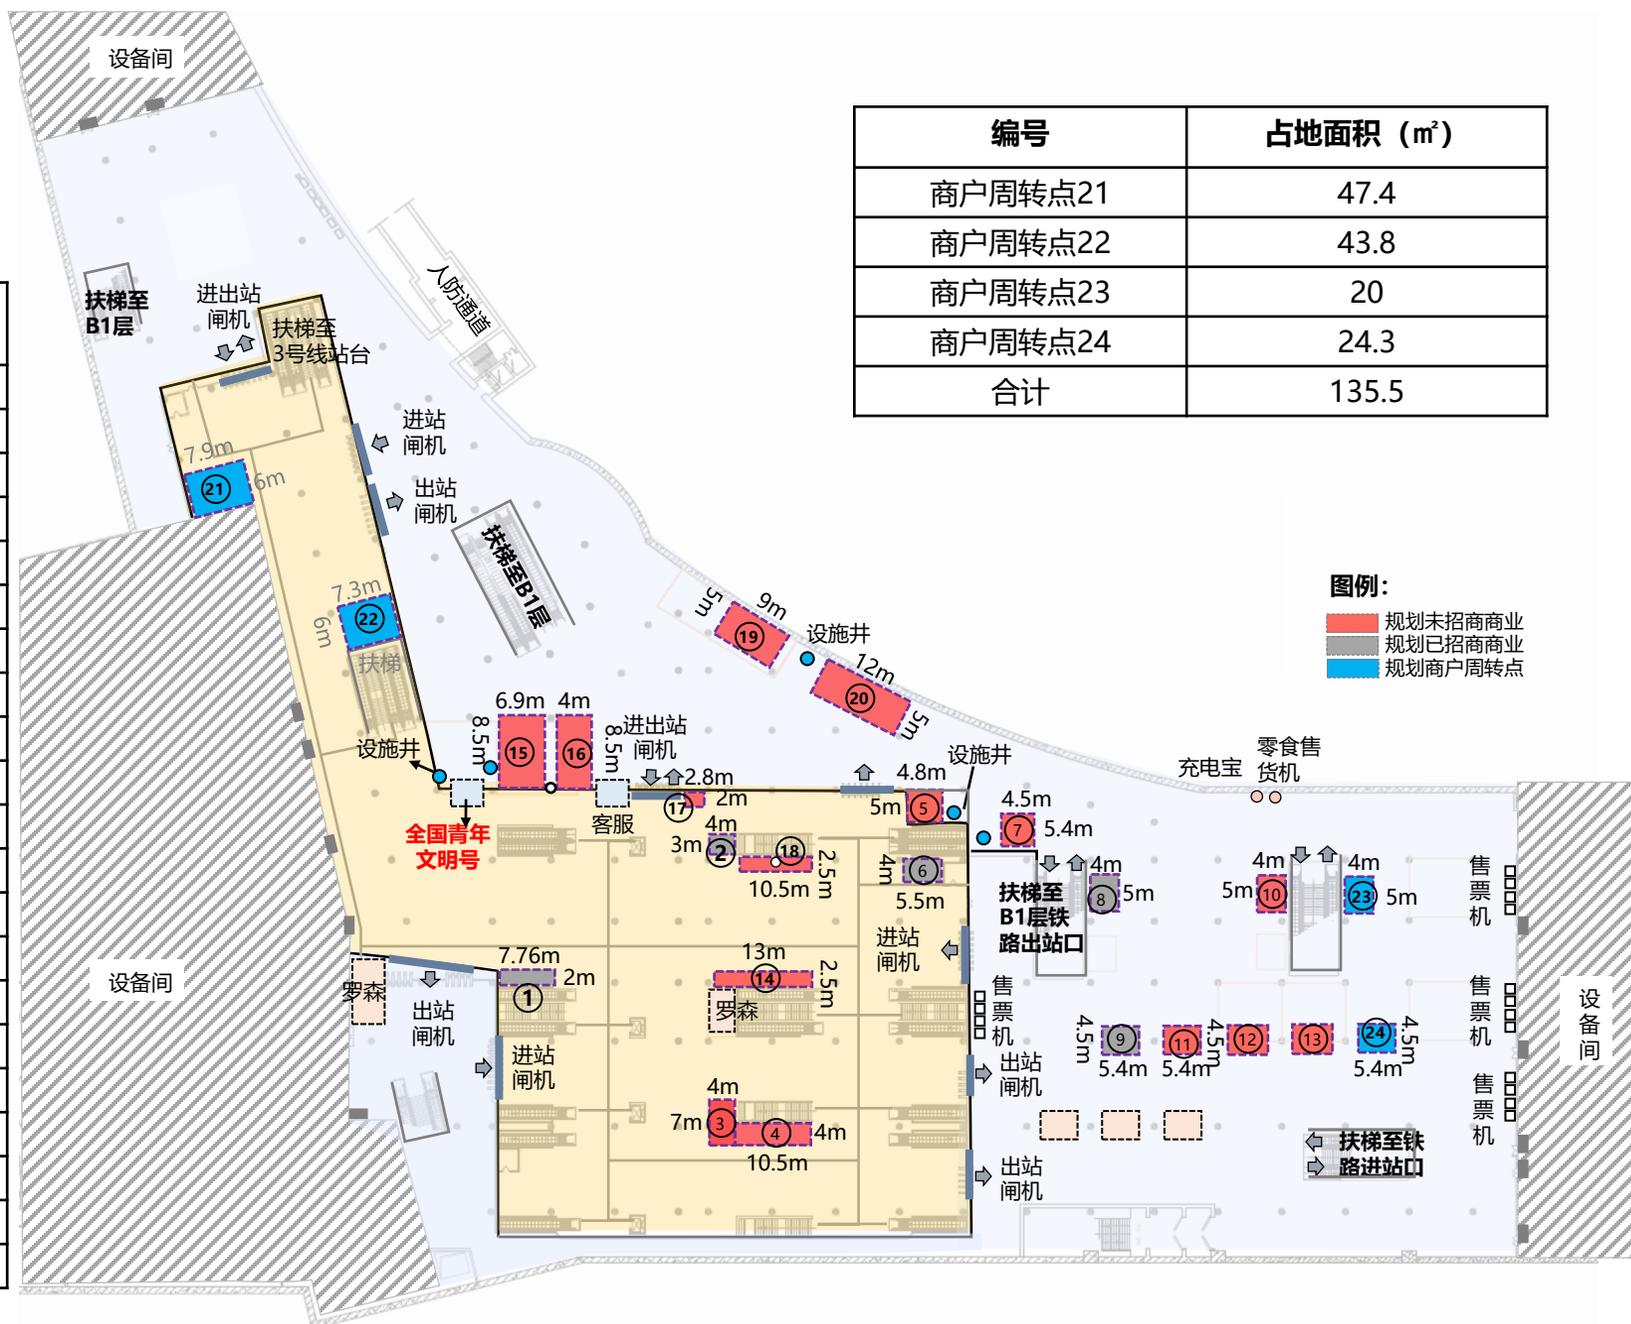

招商站点

天津站
B3层

编号	占地面积 (m ²)	状态	用电量 KW	上下水
1	24			
2	28.13	已招商		
3	33.64	已招商		
4	21	已招商		
5	42	已招商		
6	42			
7	21			
8	35			
9	34			
10	35			
11	9			
12	30	已招商		
13	48.96	已招商		
14	34.8			
15	30			
16	54			
合计	522.53			

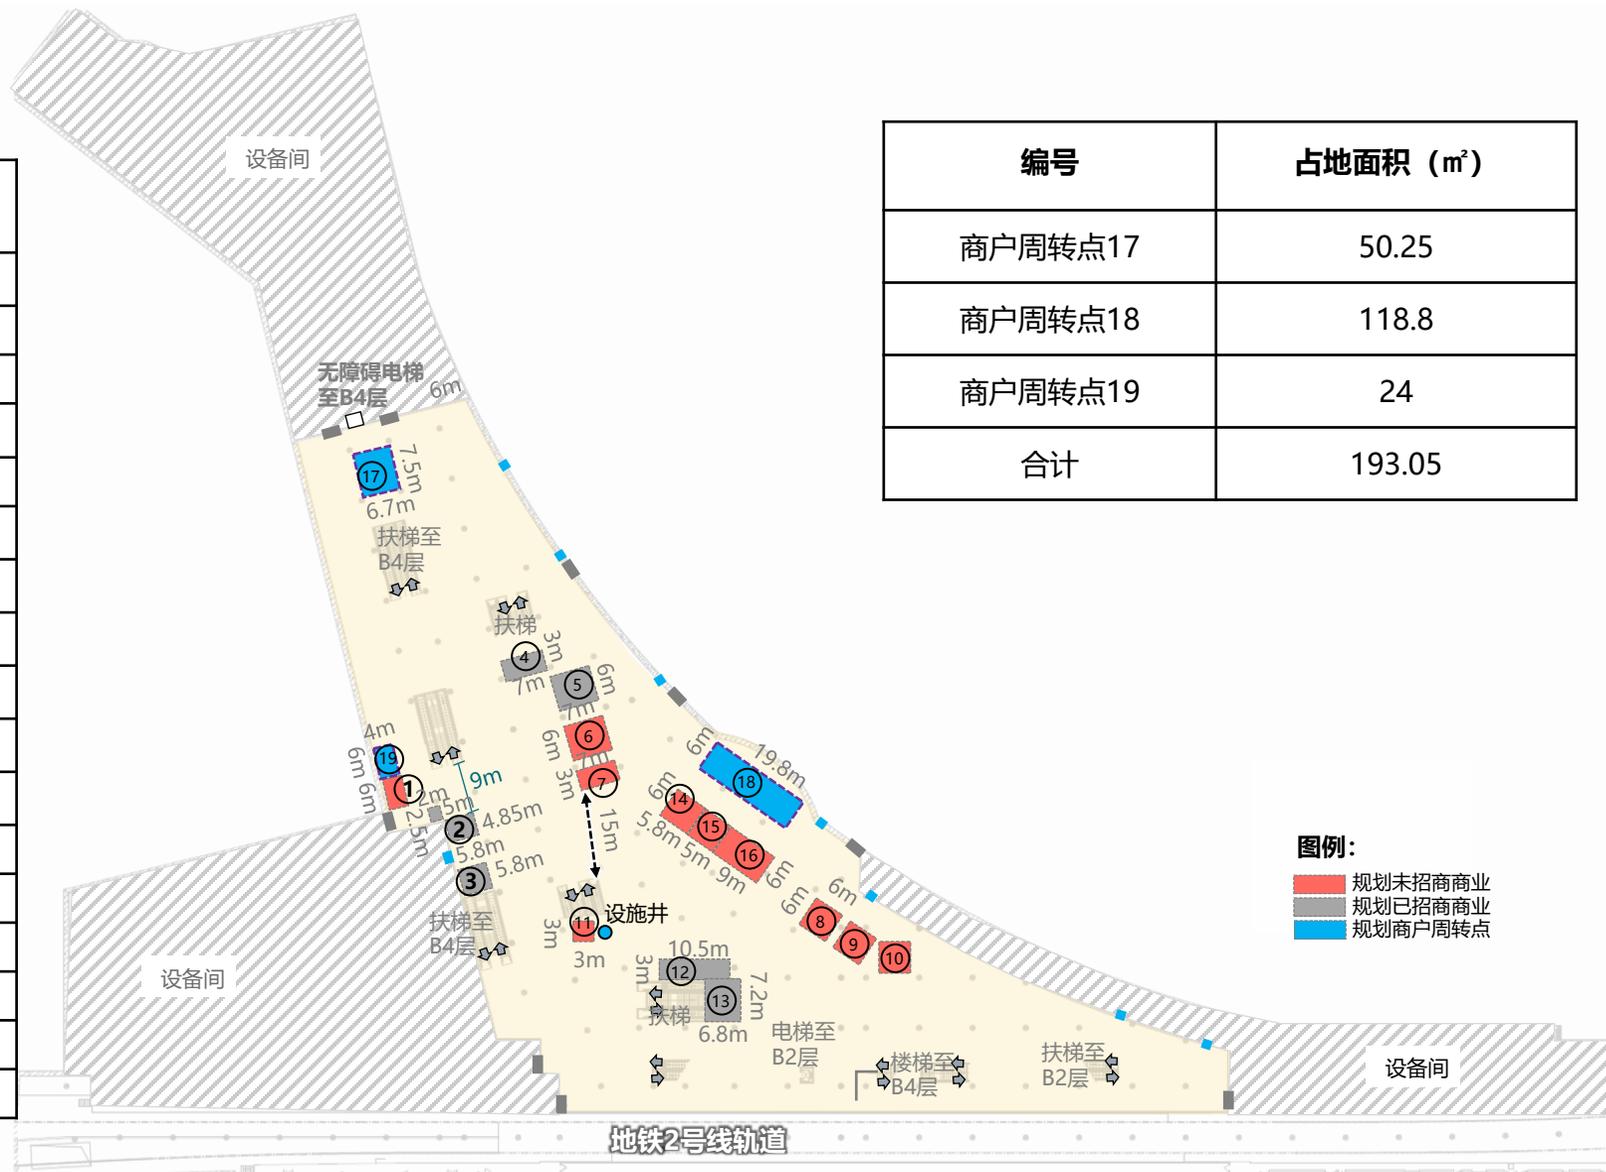


编号	占地面积 (m ²)
商户周转点17	50.25
商户周转点18	118.8
商户周转点19	24
合计	193.05

图例:
■ 规划未招商商业
■ 规划已招商商业
■ 规划商户周转点

屿东城站

空间规划——10号线站厅

编号	占地面积 (m ²)	状态	用电量 KW	上下水
1	29.51	已招商		
2	23.04			
3	21.6			
4	20			
5	20			
6	20			
合计	134.15			

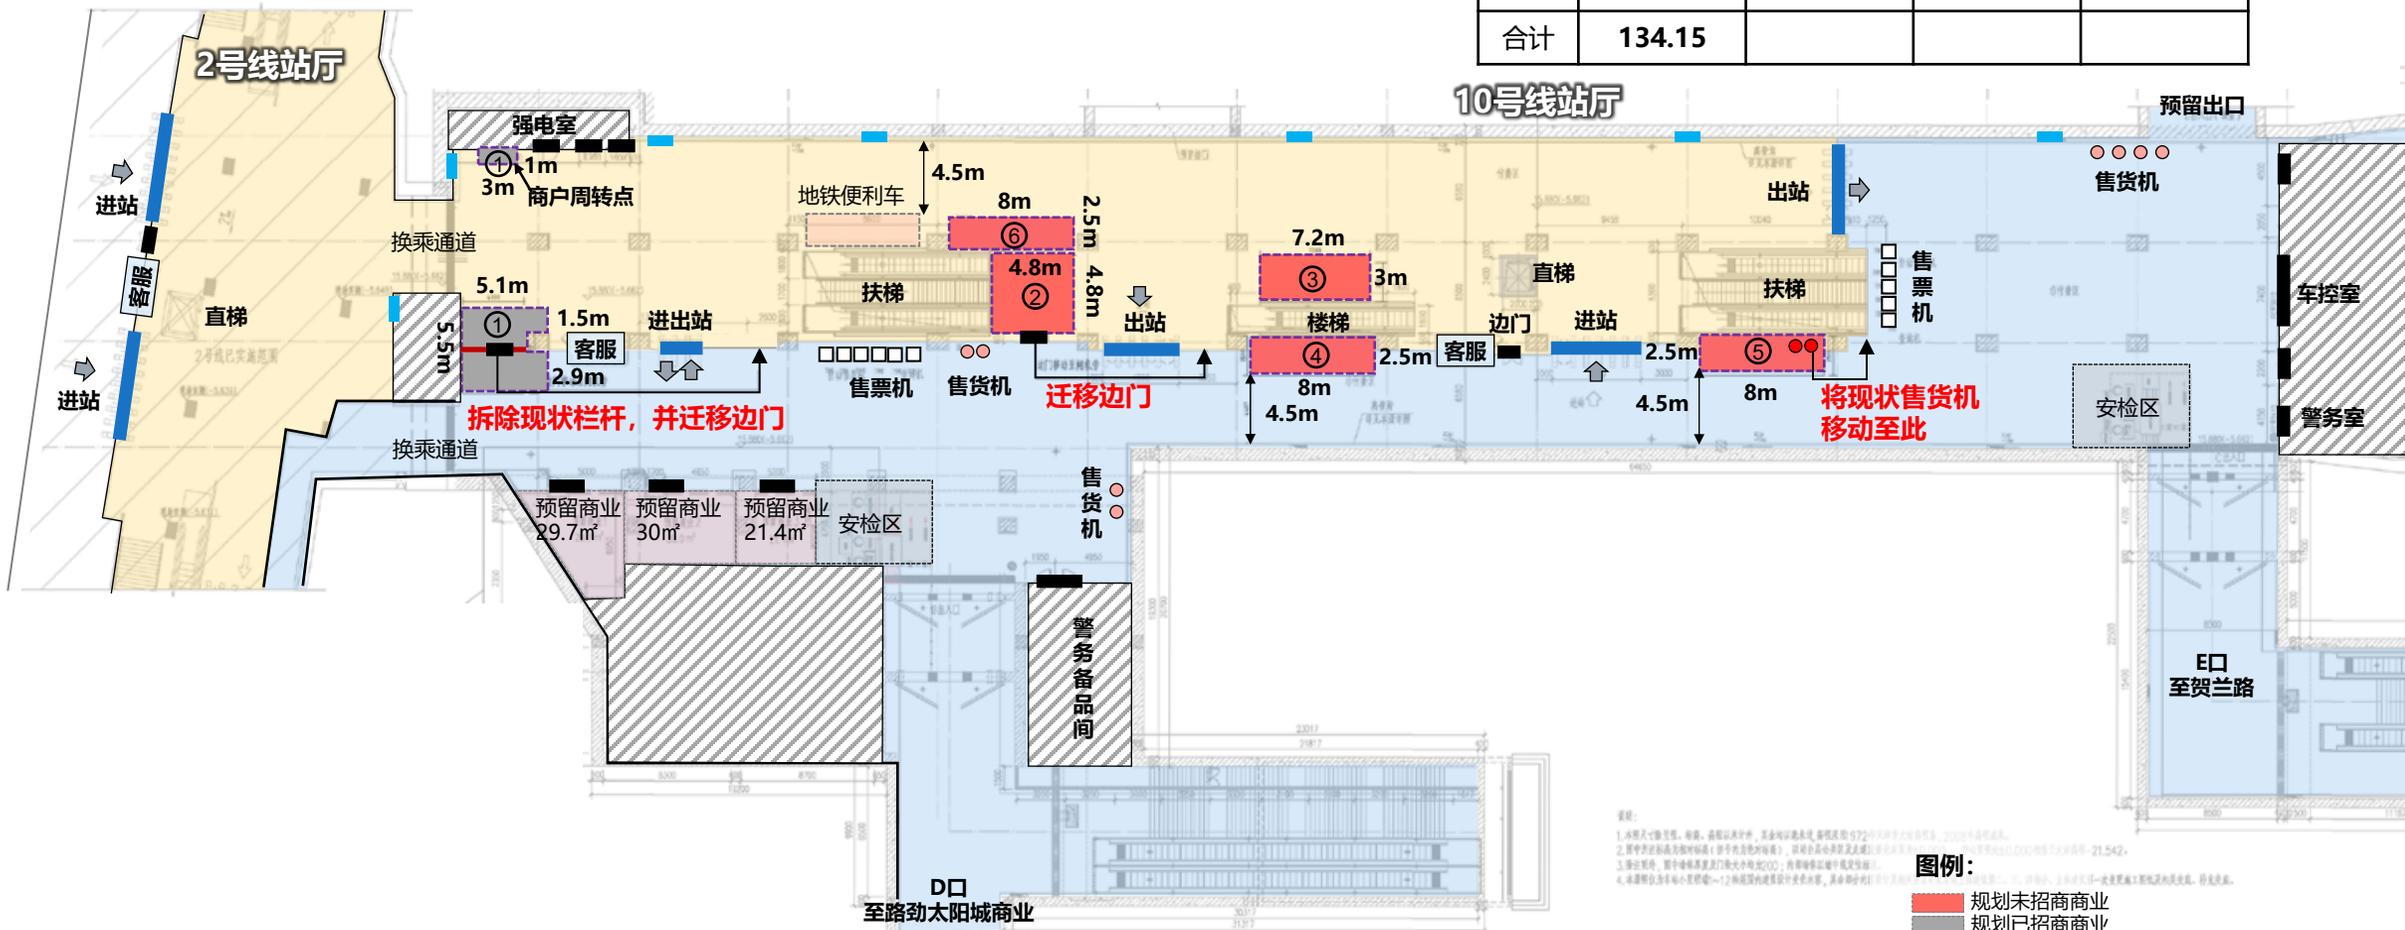


说明:
 1. 本图仅供参考, 不作为法律依据, 最终以审批通过的施工图为准。
 2. 图中所有标注均为规划标注, 不作为法律依据, 最终以审批通过的施工图为准。
 3. 图中所有标注, 均为规划标注, 不作为法律依据, 最终以审批通过的施工图为准。
 4. 本图仅供参考, 不作为法律依据, 最终以审批通过的施工图为准。

图例:
 规划未招商商业
 规划已招商商业

中医一附院站

空间规划——5号线站厅


编号	占地面积 (m ²)	用电量KW	上下水	备注
1	9			
2	58.5			已减去柱子面积1.1m ²
3	9			
合计	76.5			

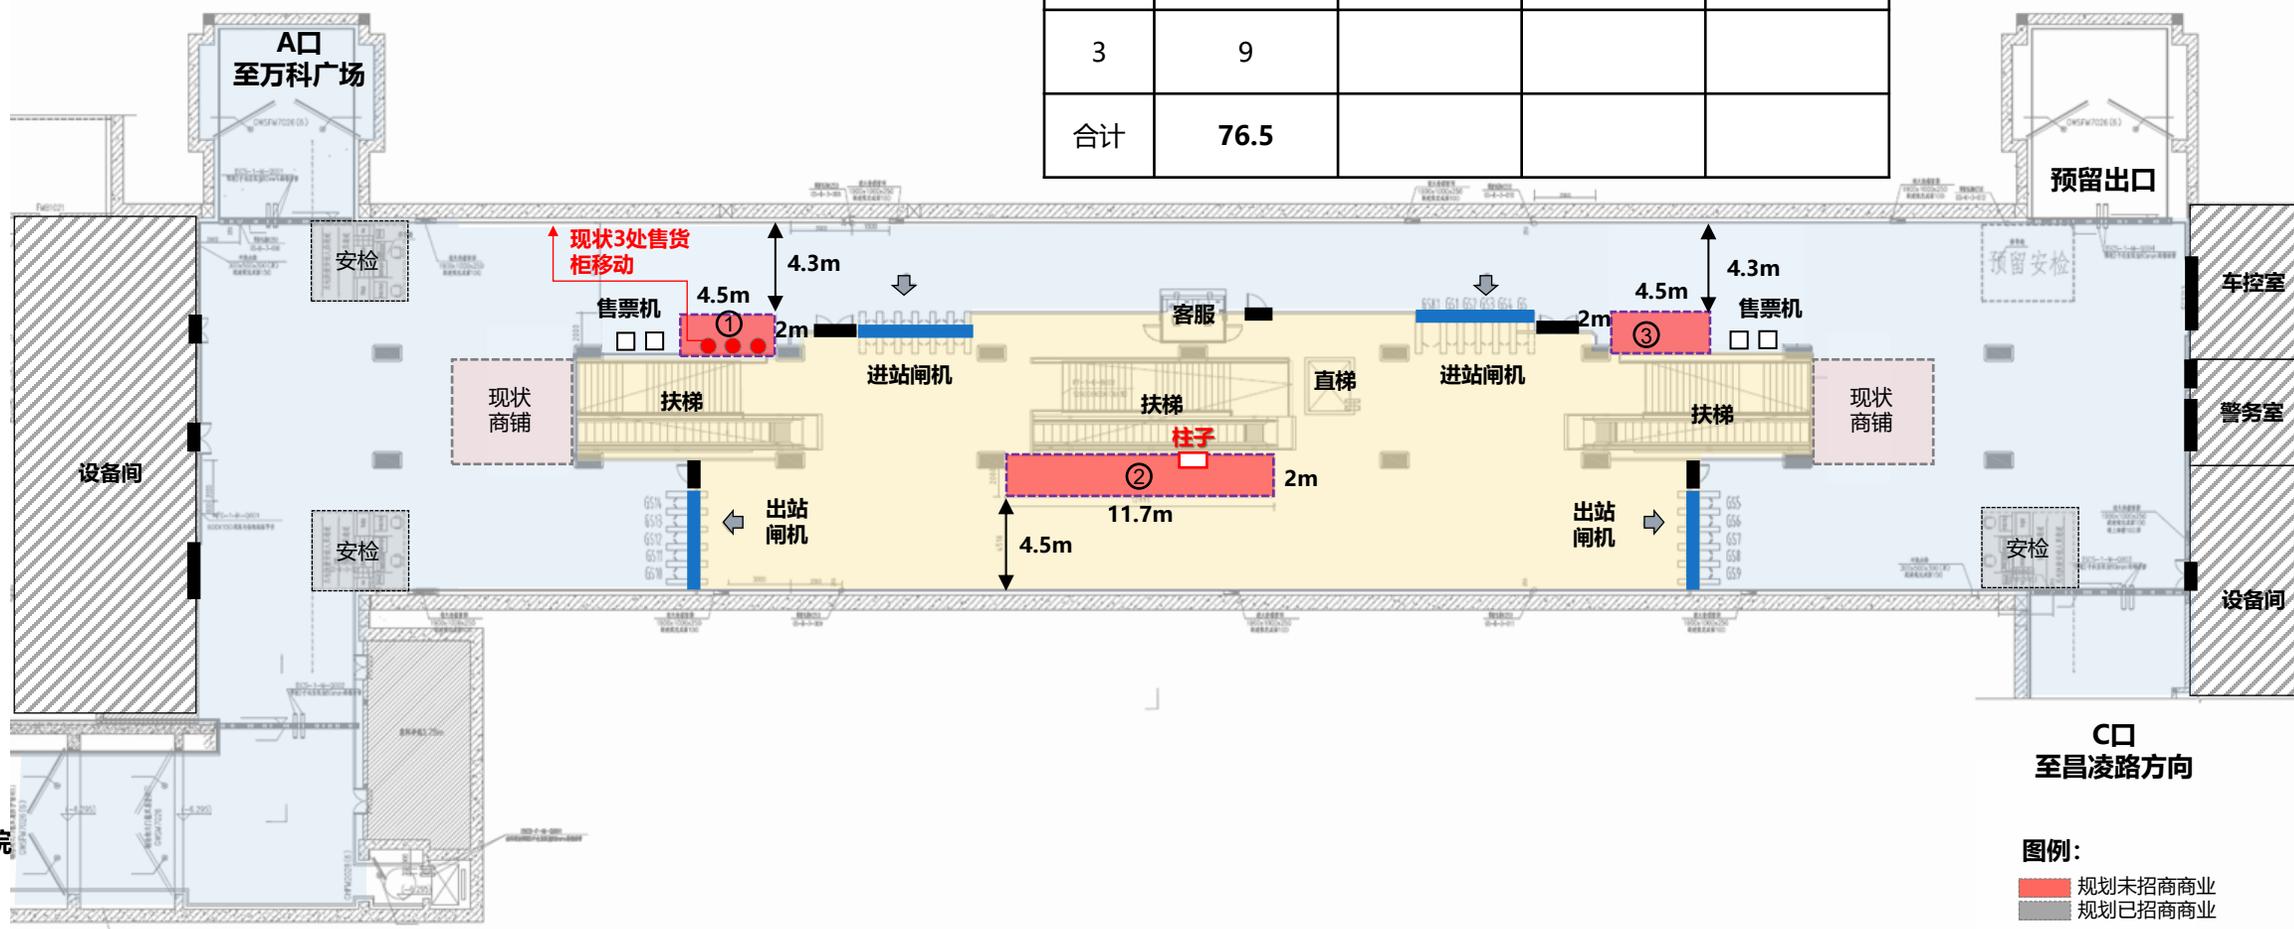

文化中心站

空间规划——5号线站厅


编号	占地面积 (m ²)	状态	用电量 KW	上下水
1	18.75			
2	18.75			
3	18.75			
4	10			
5	10			
6	14			
7	28			
8	21	已招商		
9	22.4			
10	21			
11	26.32			
合计	208.97			

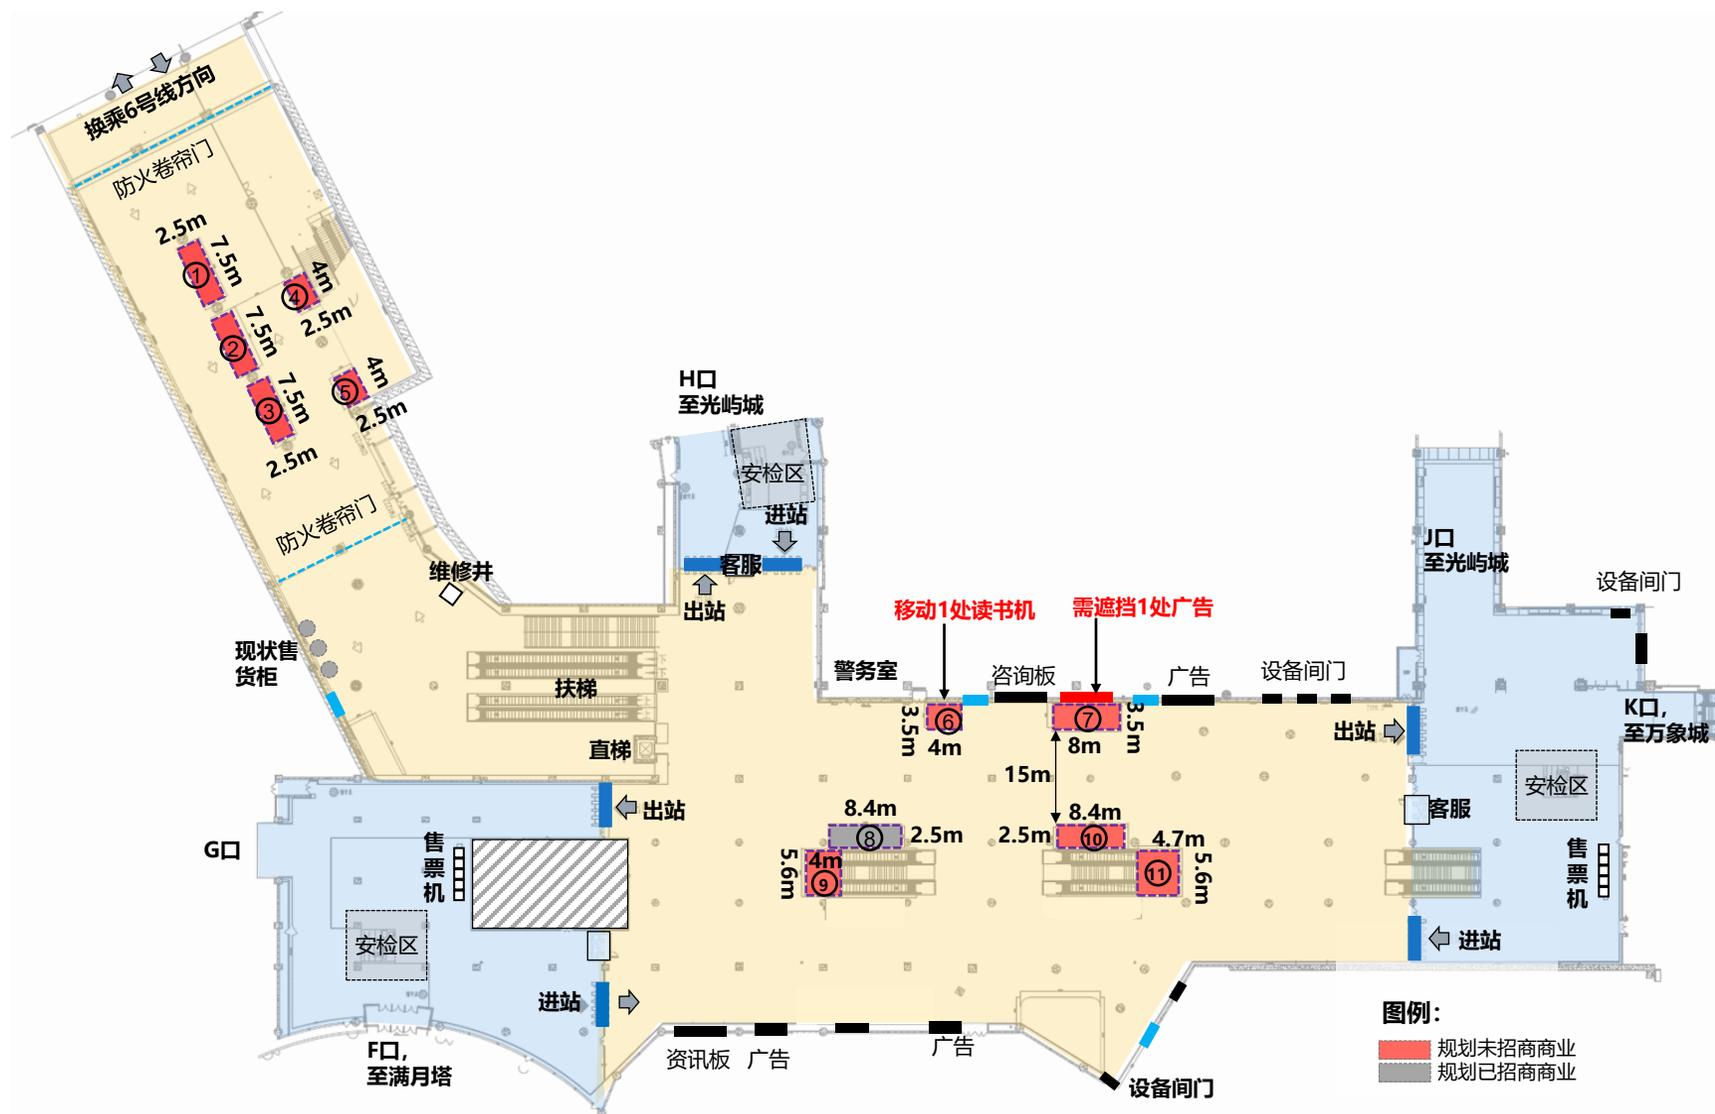

文化中心站

空间规划——11号线站厅


编号	占地面积 (m ²)	用电量KW	上下水
1	12		
2	16.25		
3	29.29		
4	21.6		
5	19.2		
6	14		
合计	112.34		

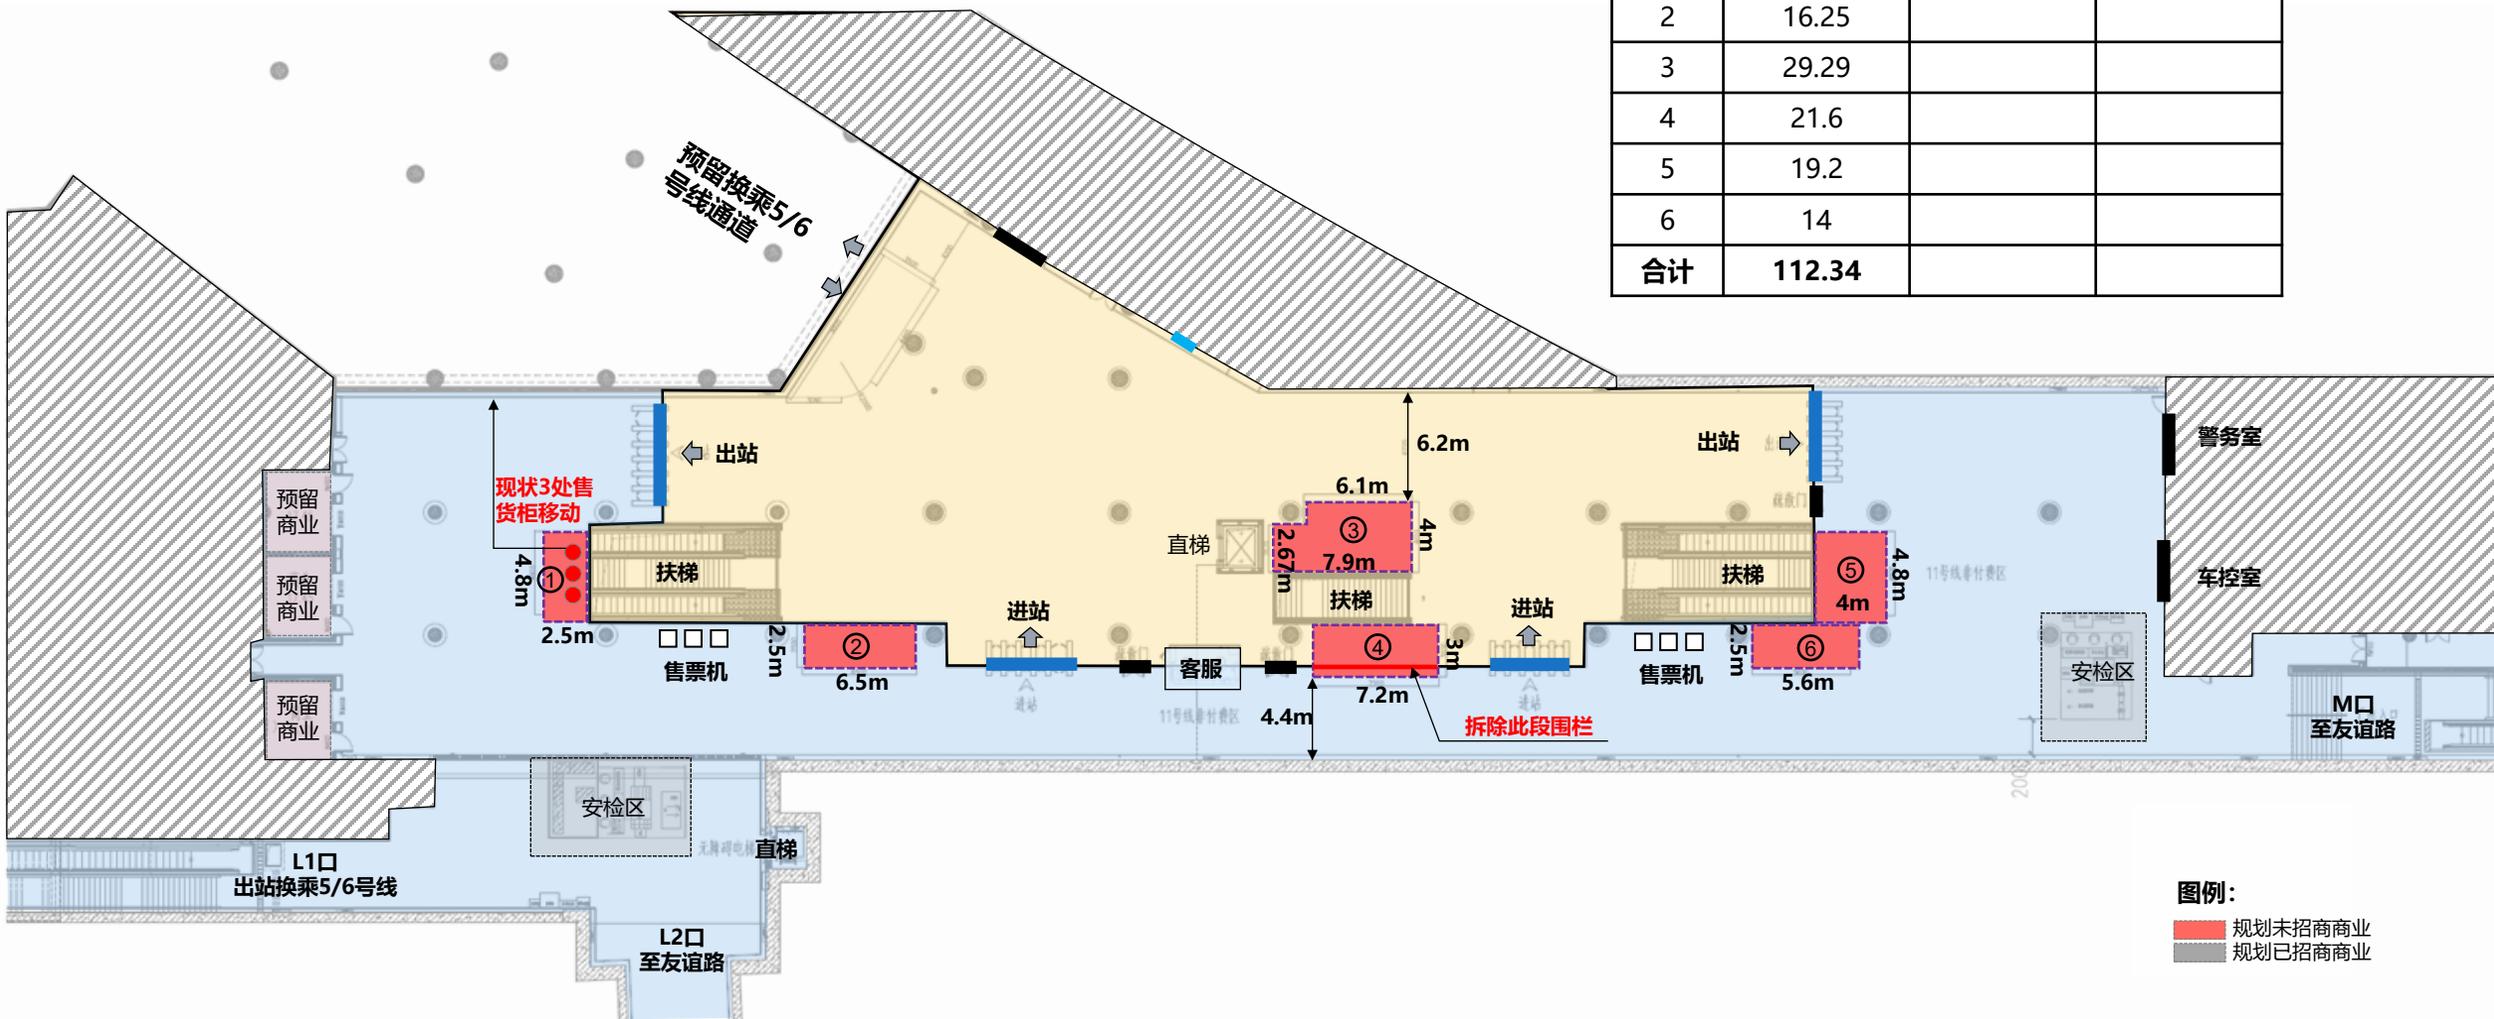

文化中心站

空间规划——6号线站厅

编号	占地面积 (m ²)	用电量KW	上下水
1	14		
2	20		
合计	34		

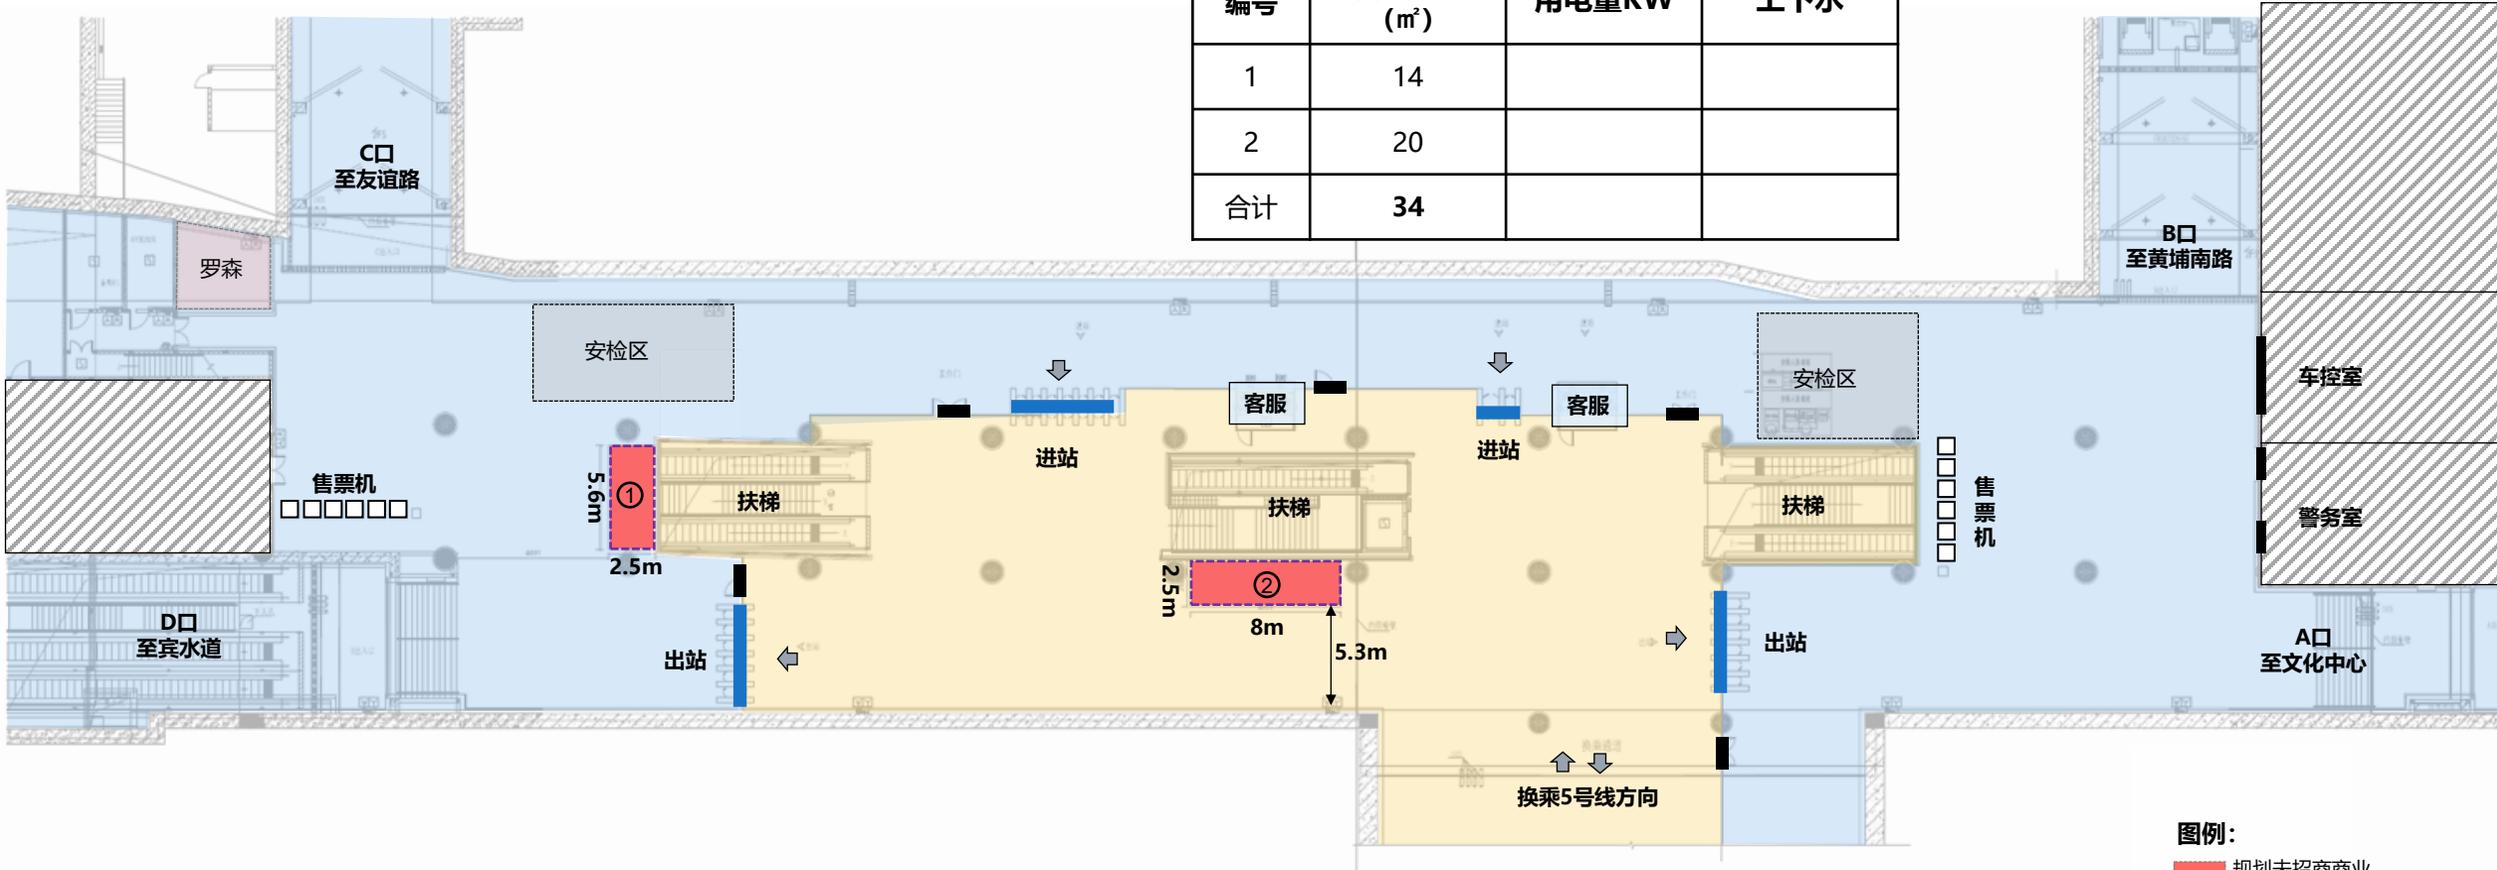


图例:

- 规划未招商商业
- 规划已招商商业

肿瘤医院站

空间规划——5/6号线站厅

编号	占地面积 (m ²)	状态
1	152	
2	21	已招商
3	46.9	已招商
4	36.75	已招商
5	24	已招商
6	80	已招商
7	67.2	已招商
8	51.7	已招商
9	8.7	已招商
10	51.7	已招商
11	26.7	已招商
12	25	
合计	591.65	

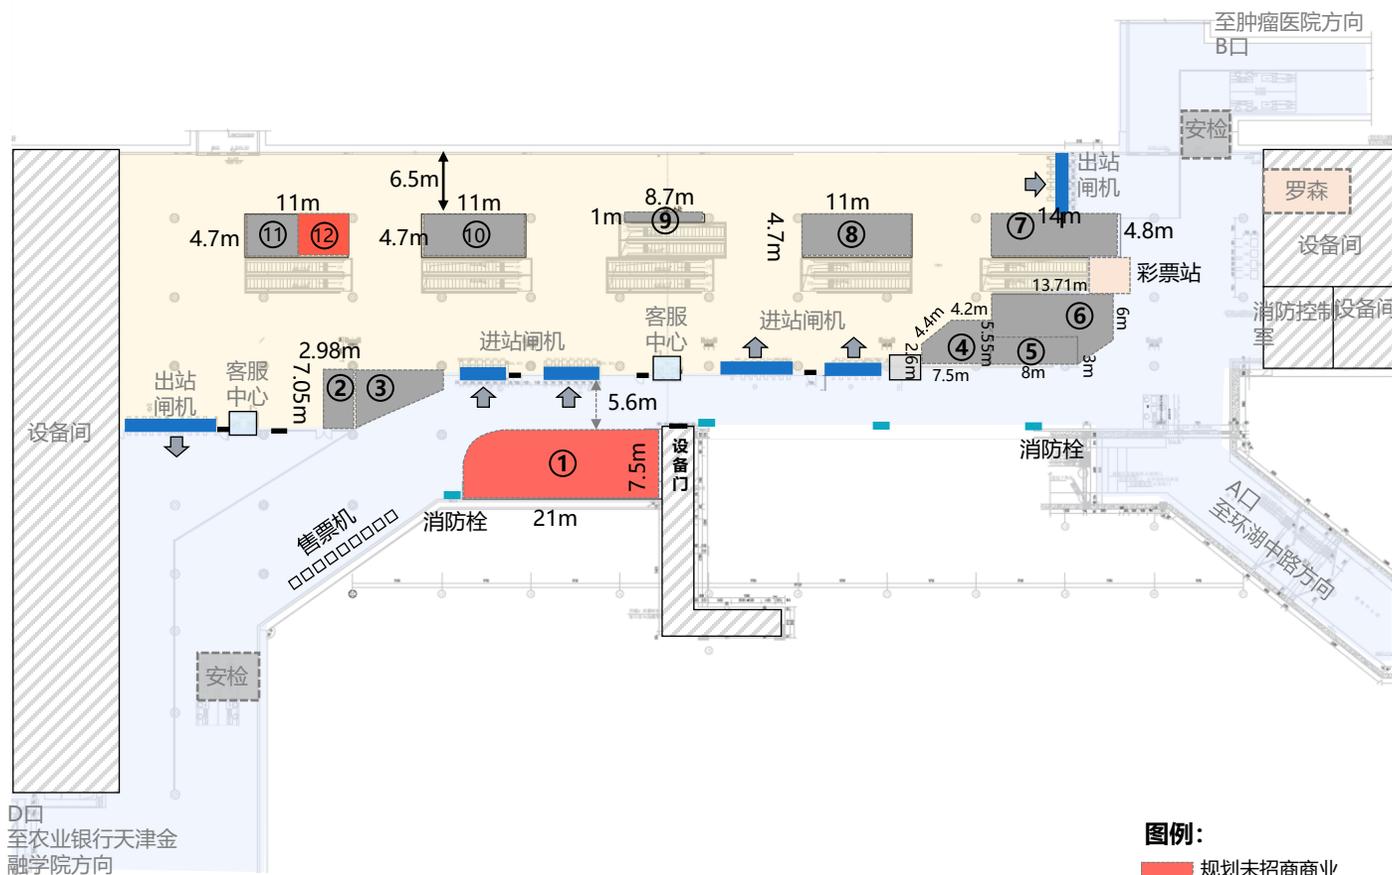


图例：

- 规划未招商商业
- 规划已招商商业

吴家窑站


空间规划——11号线站厅

编号	占地面积 (m ²)	状态	用电量 KW	上下水
1	11.2	已招商		
2	30.59	已招商		
3	25.4			
4	35.42			
合计	102.61			

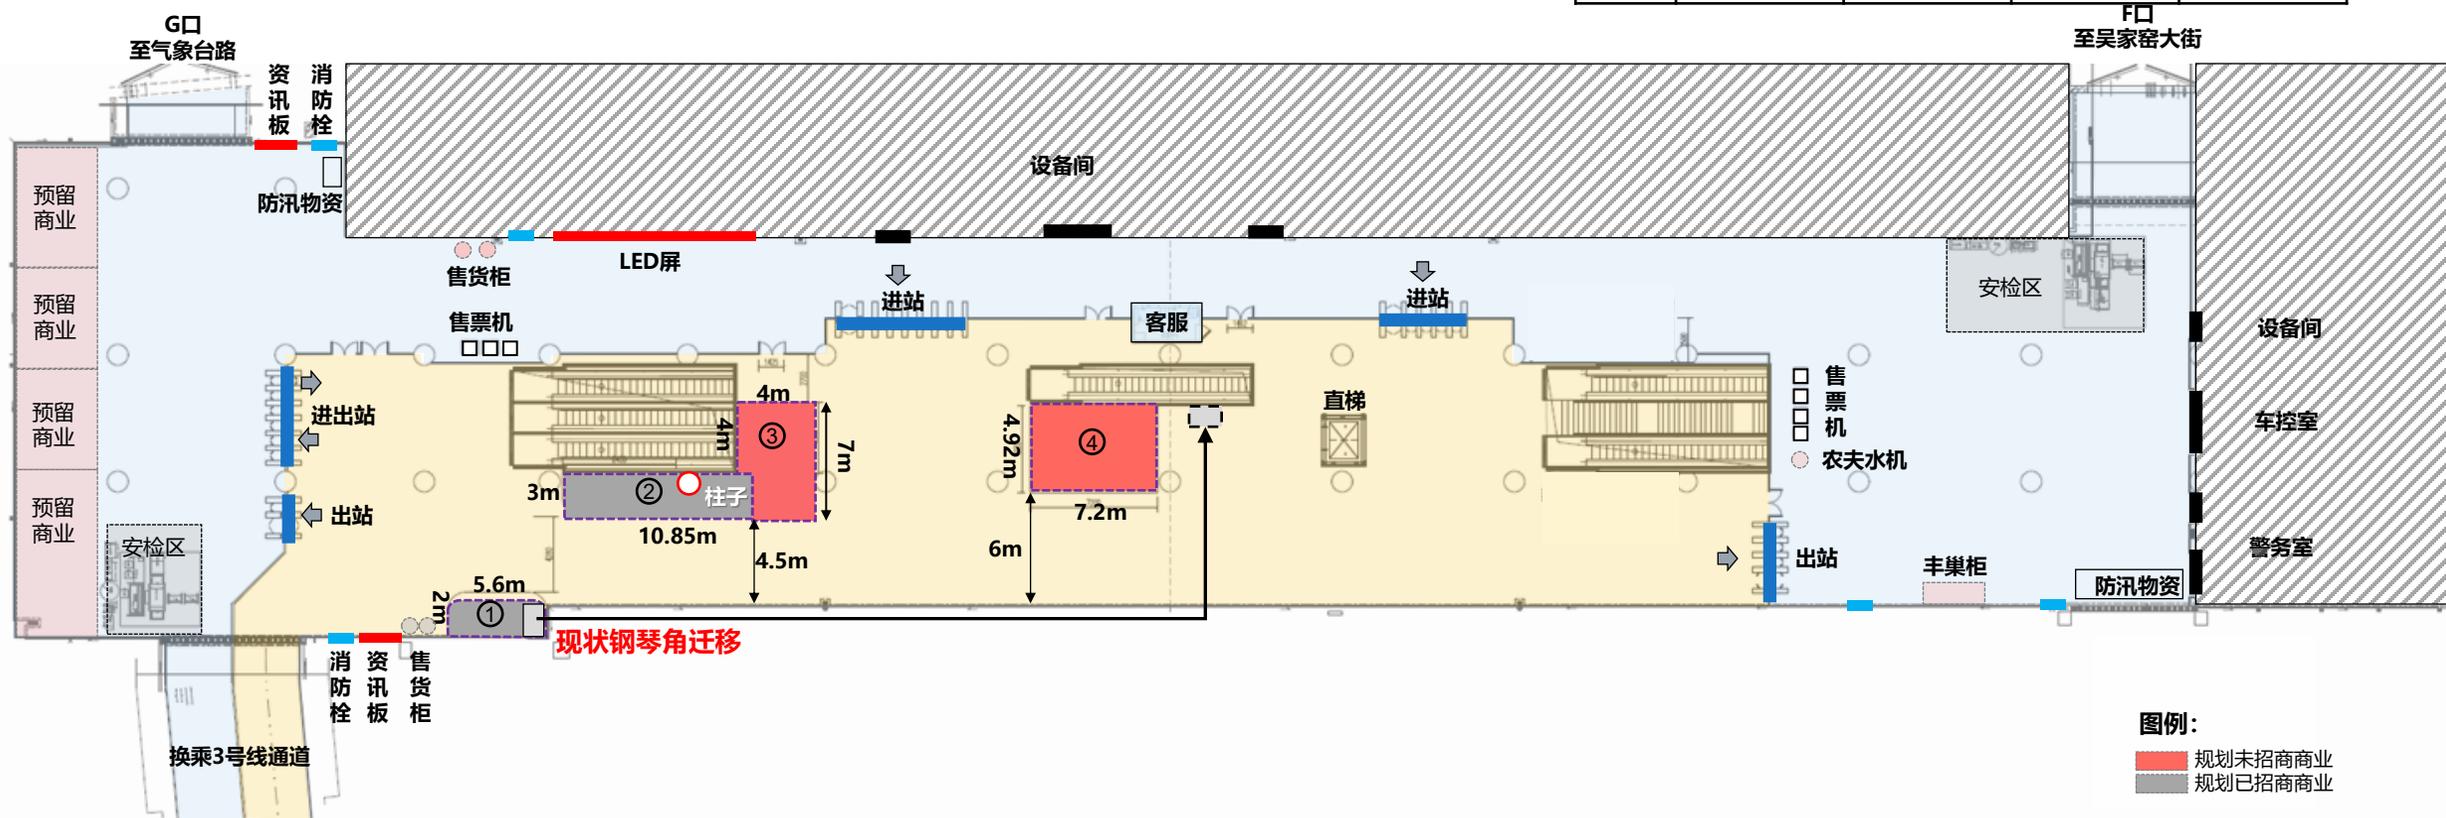

靖江路站

序号	占地面积 (m ²)	状态	用电量 KW	上下水	备注
1	15.1				减去柱子面积
2	28.09	已招商			
3	21.25				
4	18.9	已招商			
5	29.1	已招商			
6	10.08	已招商			
7	15.41	已招商			
8	18.5	已招商			减去柱子面积
9	8.64	已招商			
合计	165.07				

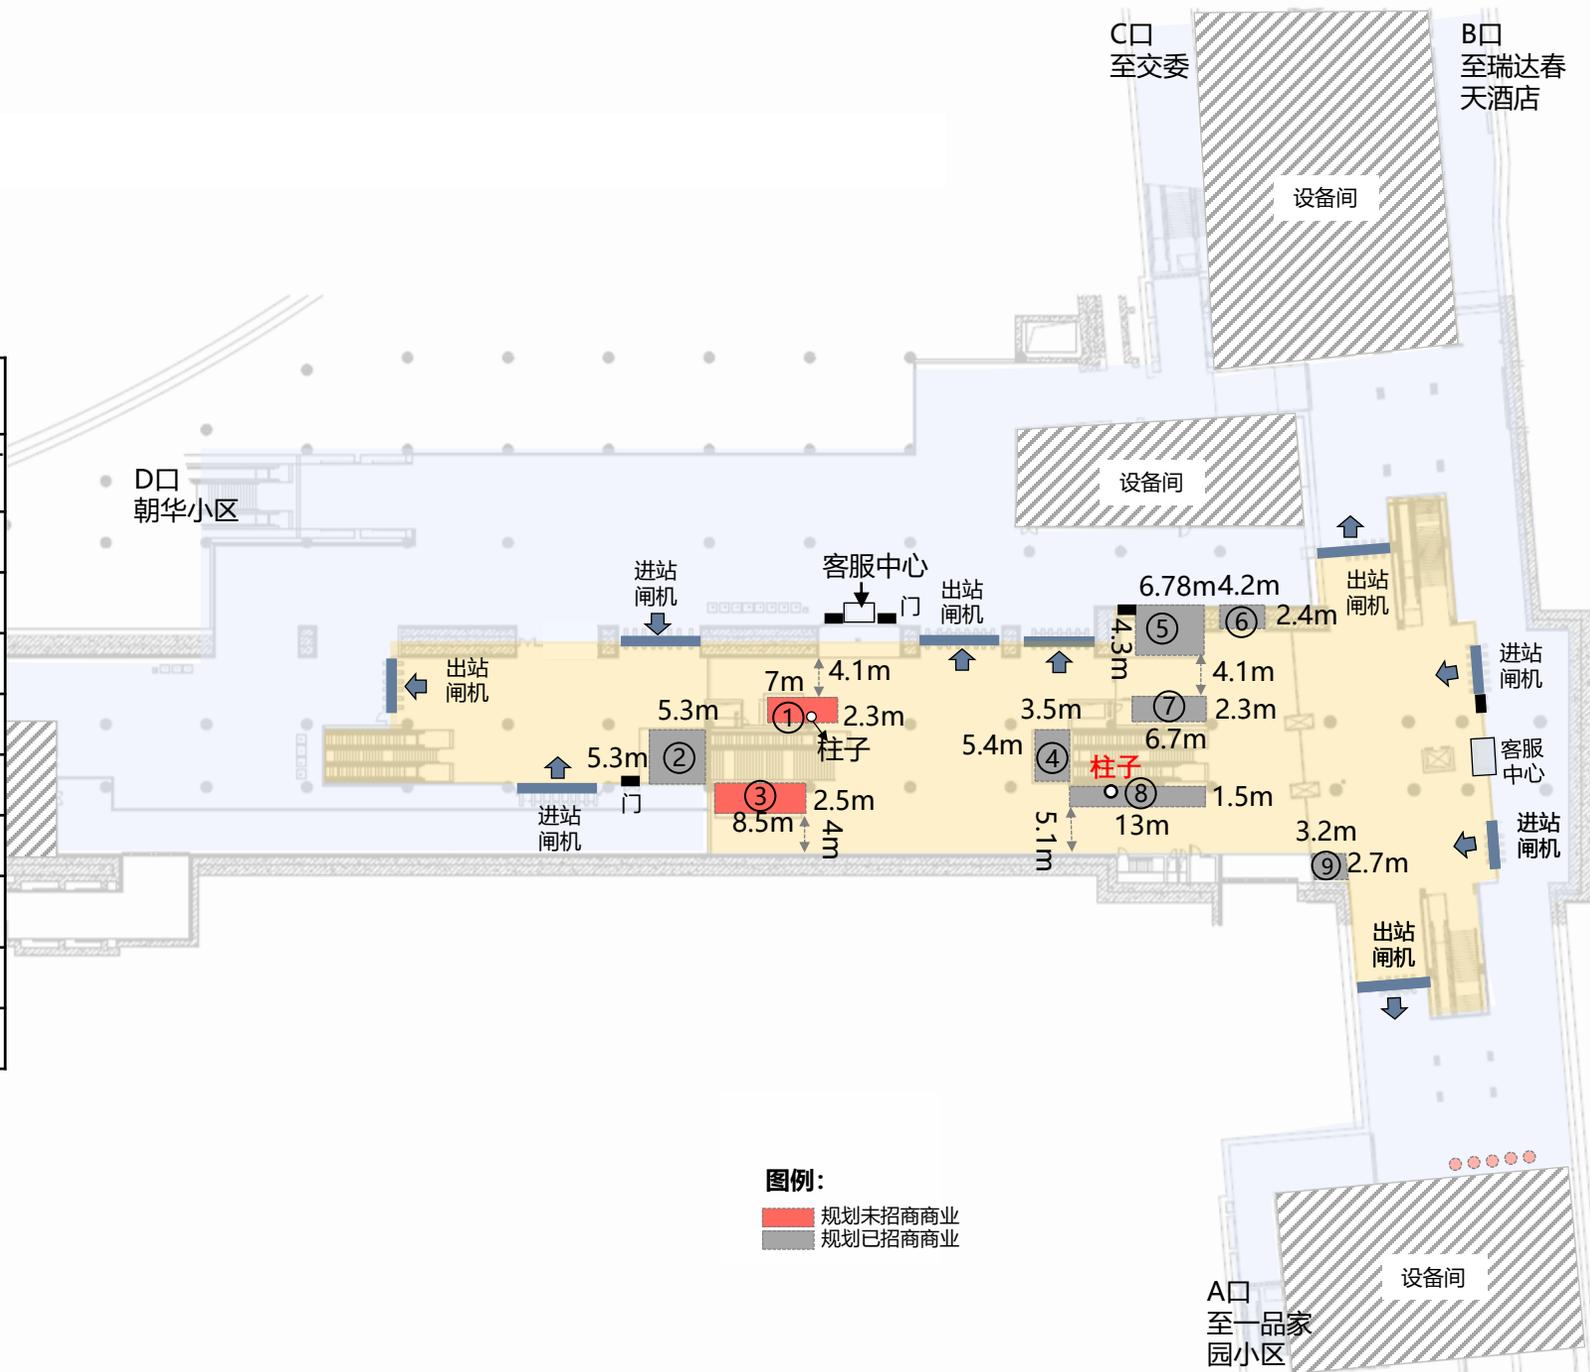

图例:


- 规划未招商商业
- 规划已招商商业

成林道站




人民医院站 空间规划

编号	占地面积 (m ²)	状态	用电量KW	上下水
1	17.1	已招商		
2	30.4			
3	30.4			
4	30.4			
5	17.1			
6	14			
7	61.5			
合计	200.9			

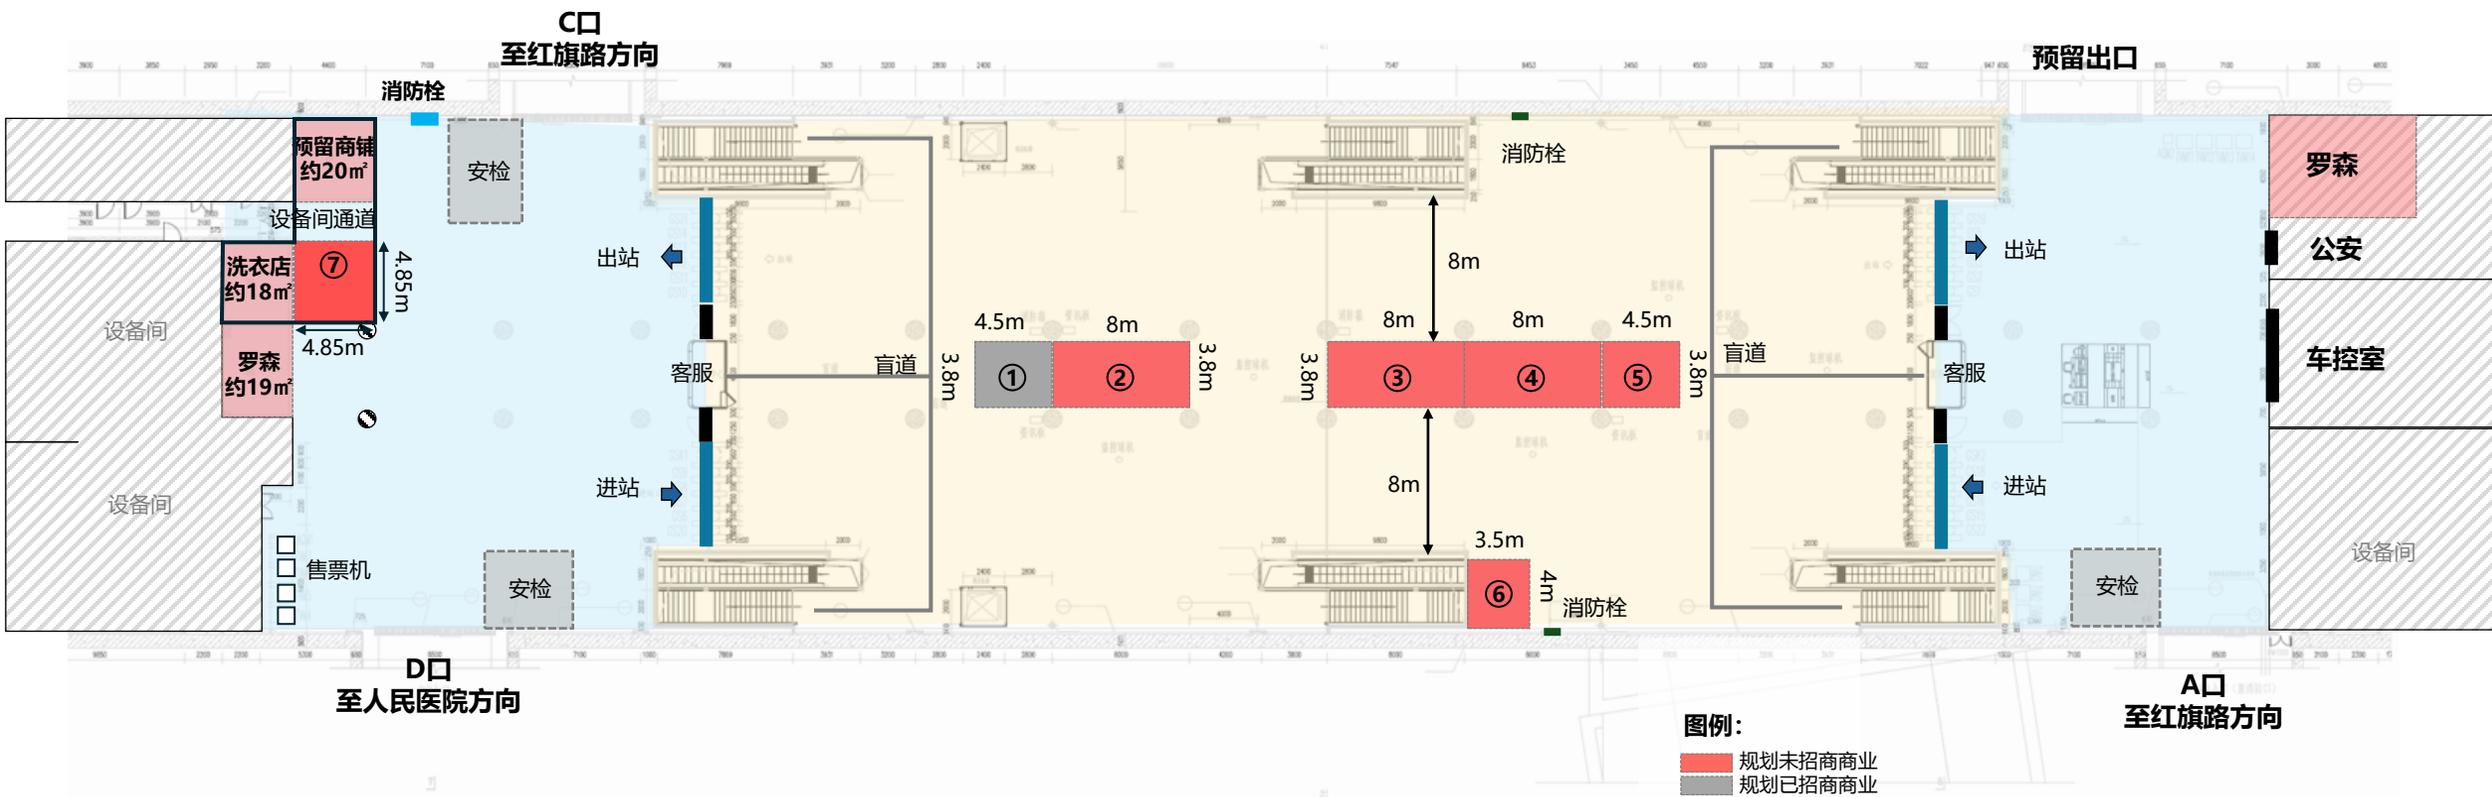

编号	占地面积 (m ²)	状态
1-1	20	已招商
1-2	20	
1-3	29.5	已招商
1-4	29.5	
2	72.9	已招商
3	25.2	已招商
4	24	已招商
5	13.5	已招商
6	24	已招商
7	10.5	已招商
8	17.5	已招商
9	17.7	已招商
10	3.5	
11	22.8	已招商
12	3.5	
合计	334.1	

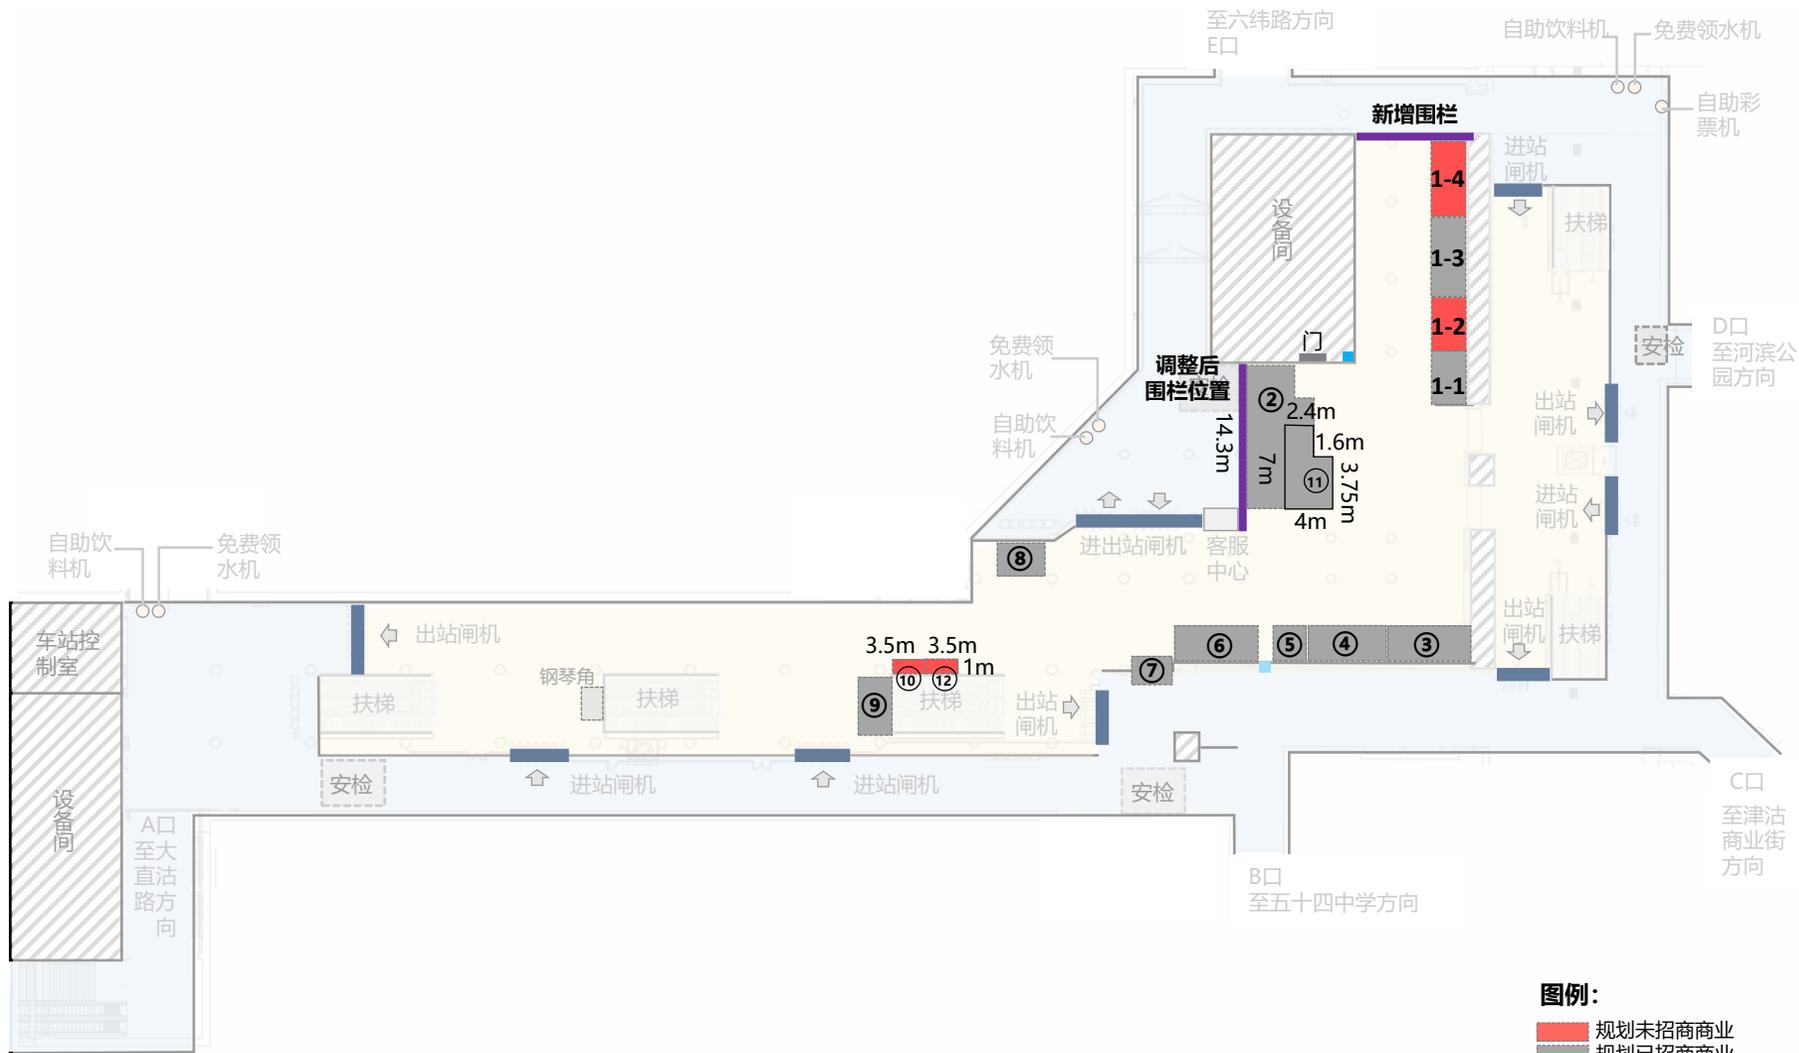

图例:

- 规划未招商商业 (Red box)
- 规划已招商商业 (Grey box)