



合同附件 3:

# 商铺场地空间平面示意图




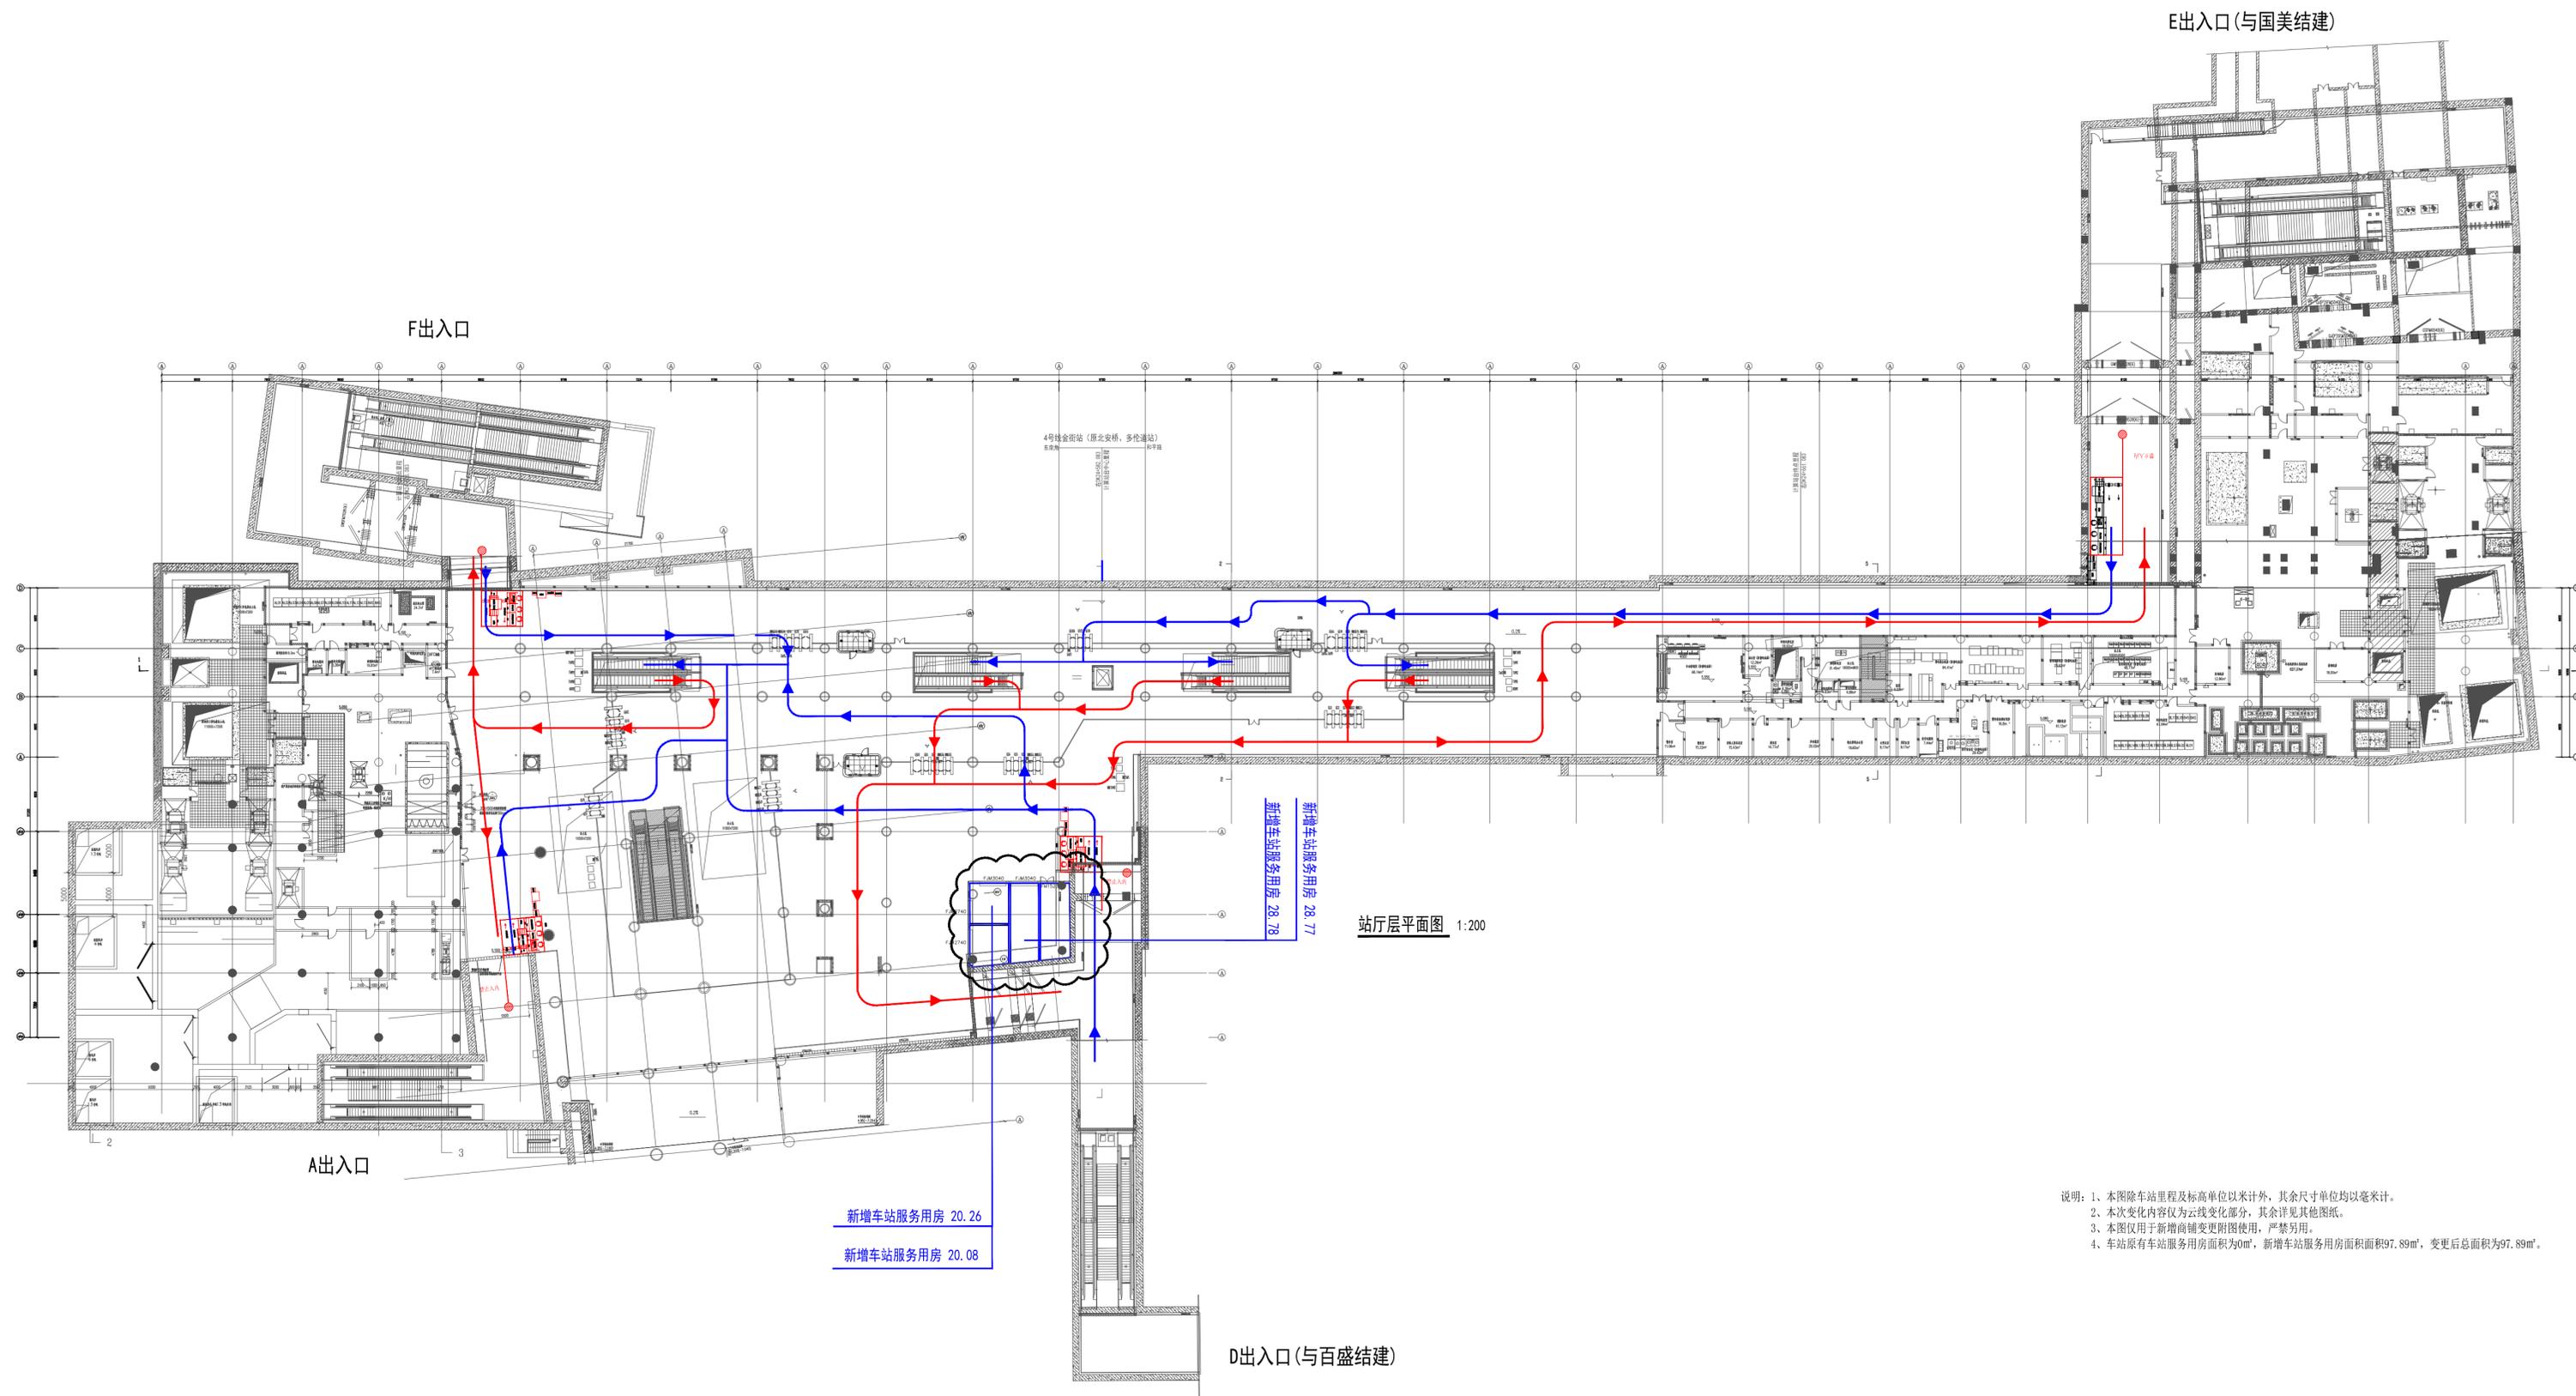


- 说明:
- 1、本图除车站里程及标高单位以米计外,其余尺寸单位均以毫米计。
  - 2、本次变化内容仅为云线变化部分,其余详见其他图纸。
  - 3、本图仅用于新增商铺变更附图使用,严禁另用。
  - 4、车站原有车站服务用房面积为0m<sup>2</sup>,新增车站服务用房面积97.89m<sup>2</sup>,变更后总面积为97.89m<sup>2</sup>。

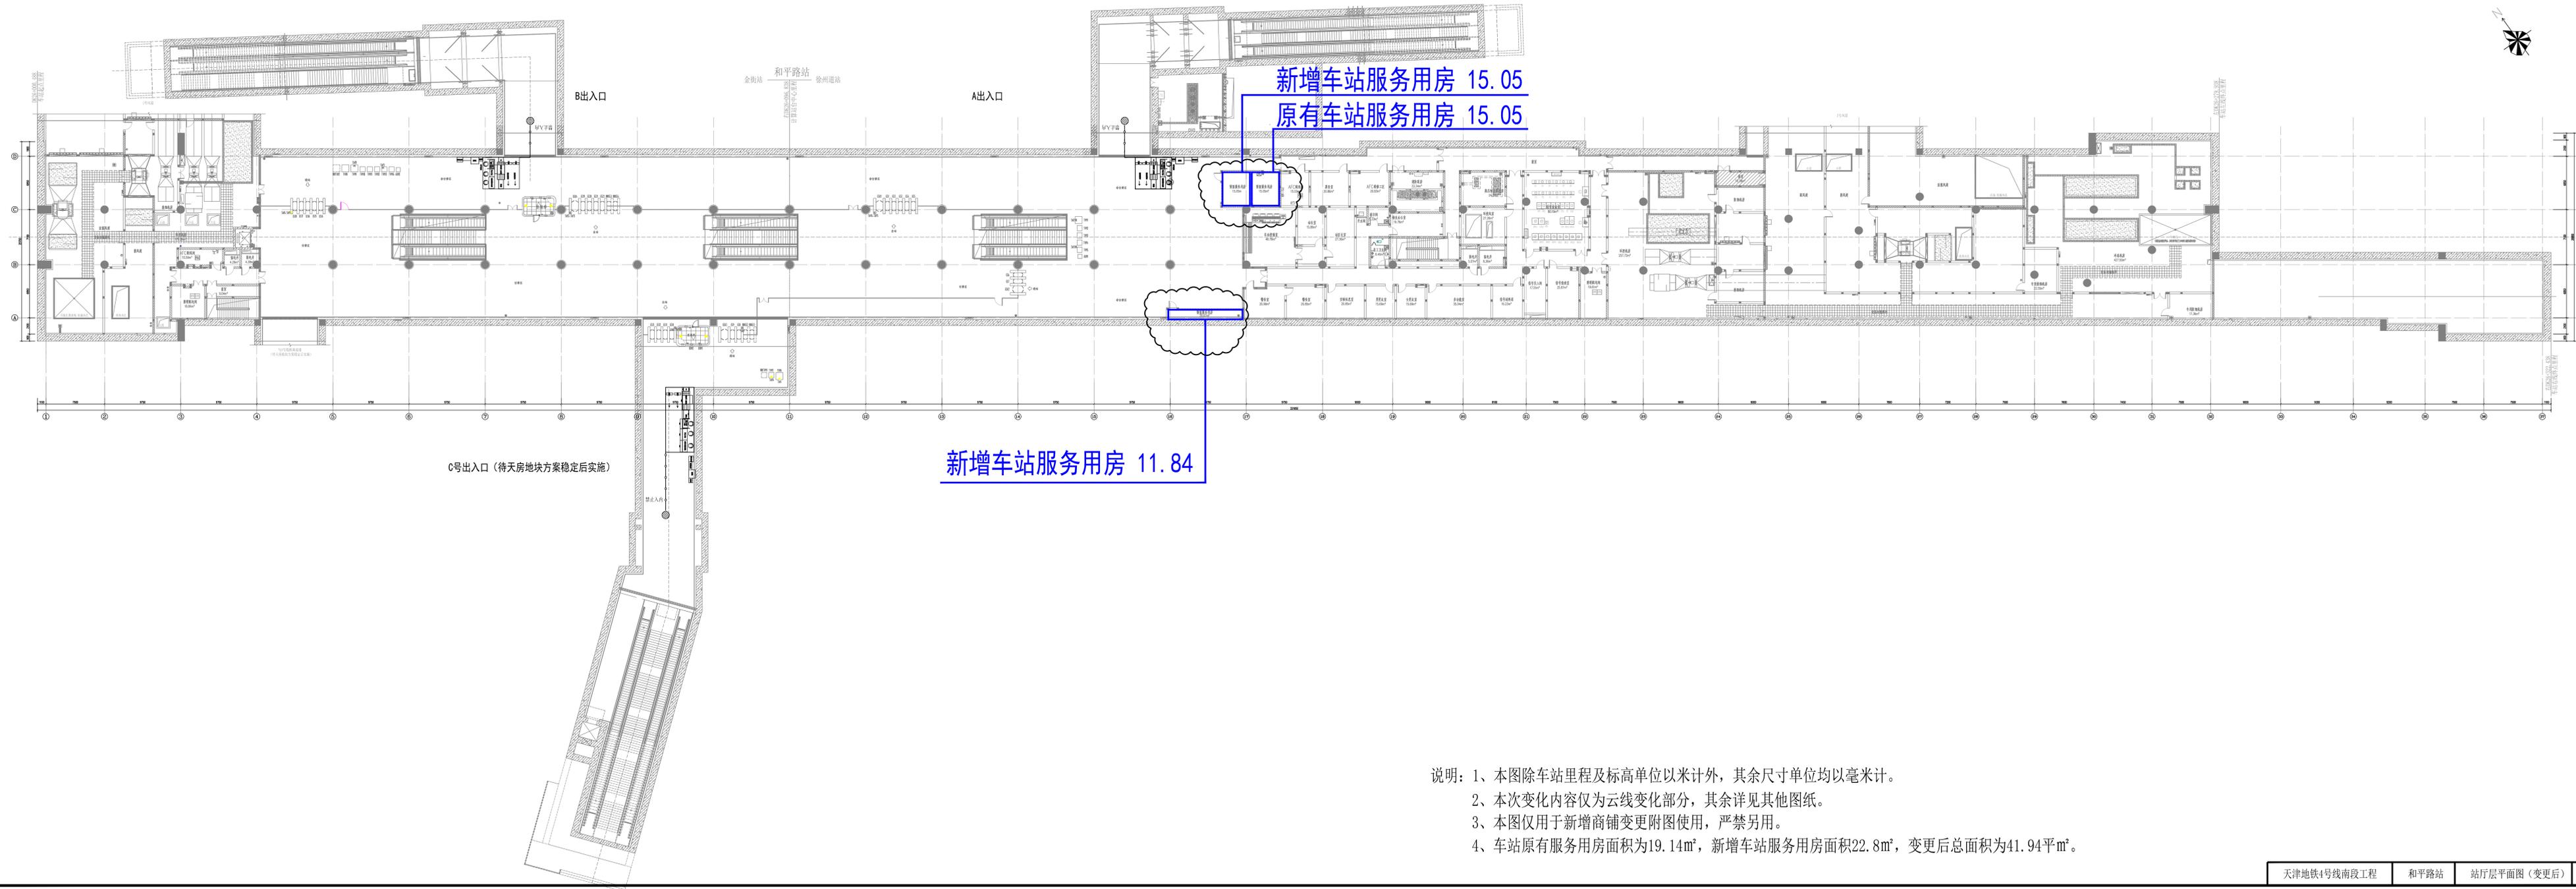


- 说明: 1、本图除车站里程及标高单位以米计外, 其余尺寸单位均以毫米计。  
 2、本次变化内容仅为云线变化部分, 其余详见其他图纸。  
 3、本图仅用于新增商铺变更附图使用, 严禁另用。  
 4、车站原有服务用房面积为19.14m<sup>2</sup>, 新增车站服务用房面积22.8m<sup>2</sup>, 变更后总面积为41.94m<sup>2</sup>。

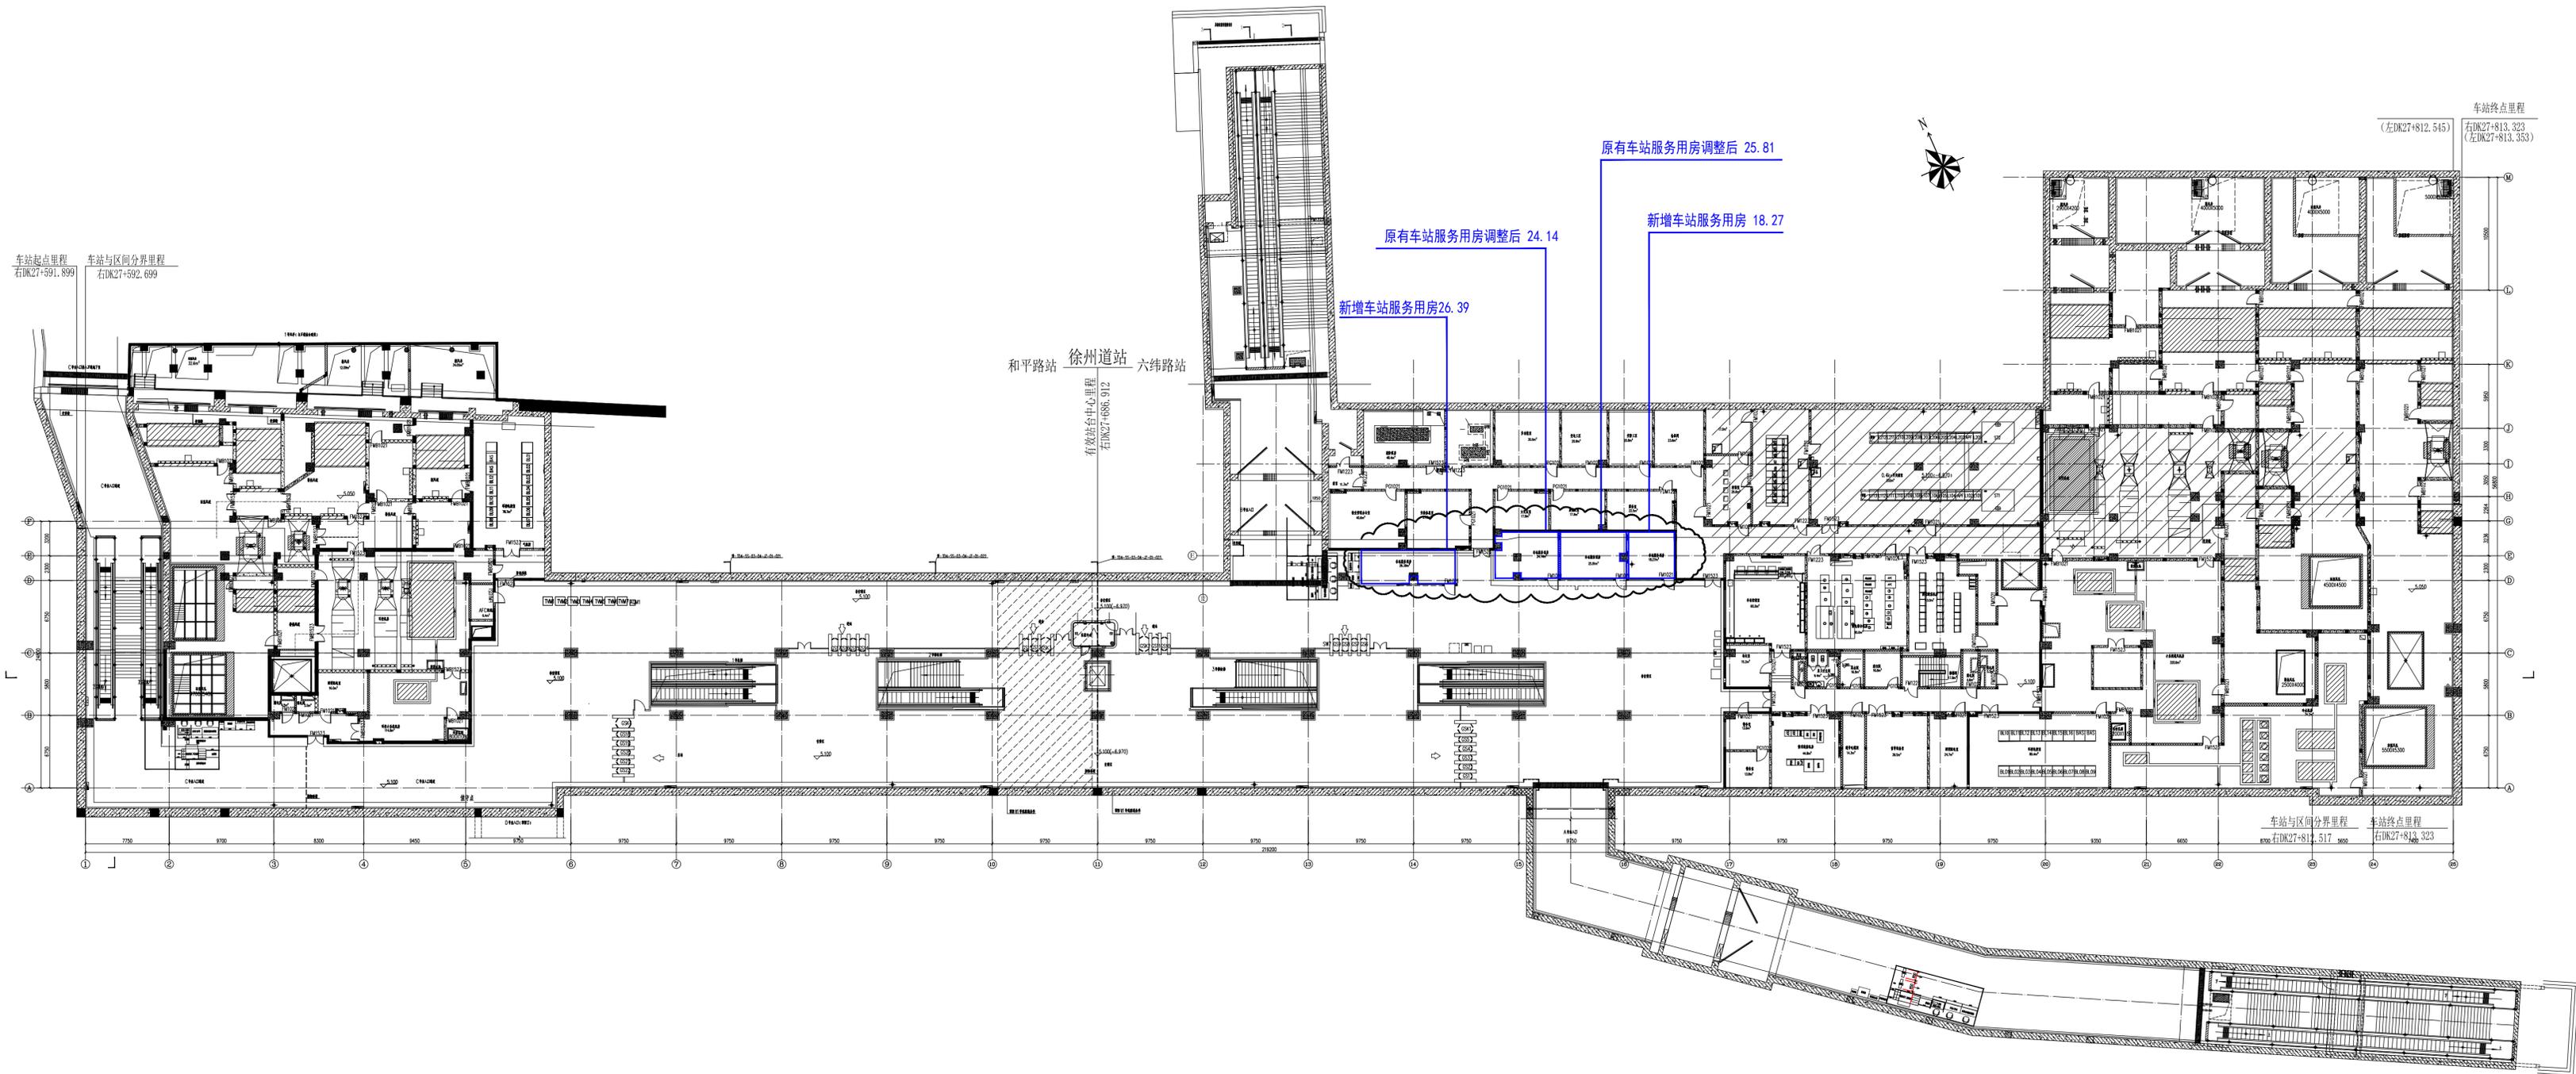

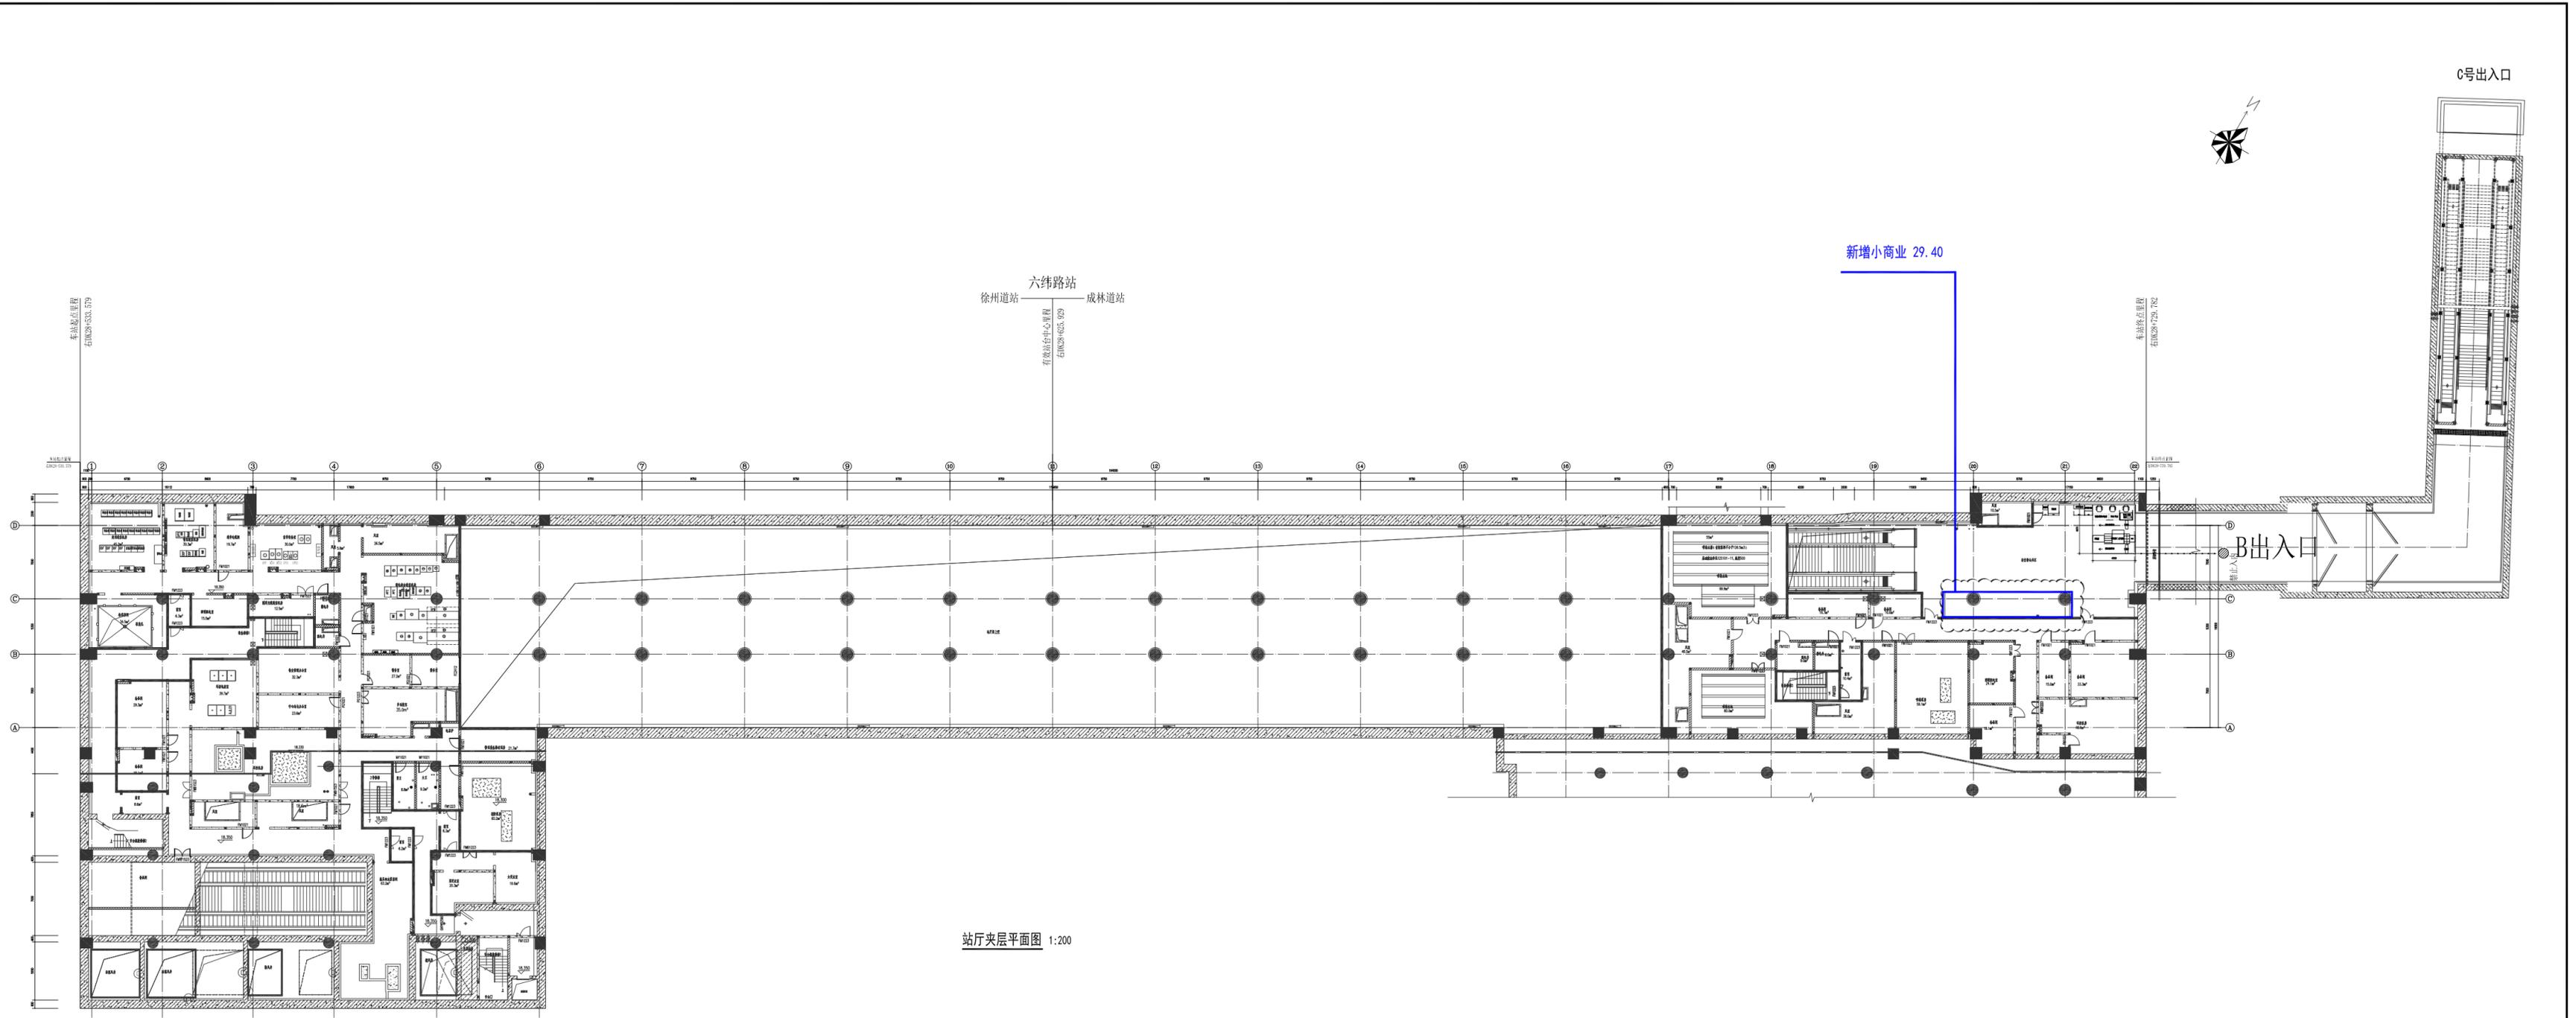


站厅夹层平面图 1:200

- 说明：1、本图除车站里程及标高单位以米计外，其余尺寸单位均以毫米计。  
 2、本次变化内容仅为云线变化部分，其余详见其他图纸。  
 3、本图仅用于新增商铺变更附图使用，严禁另用。  
 4、车站原有车站服务用房面积为0m<sup>2</sup>，新增车站服务用房面积38.71m<sup>2</sup>，变更后总面积为38.71m<sup>2</sup>。

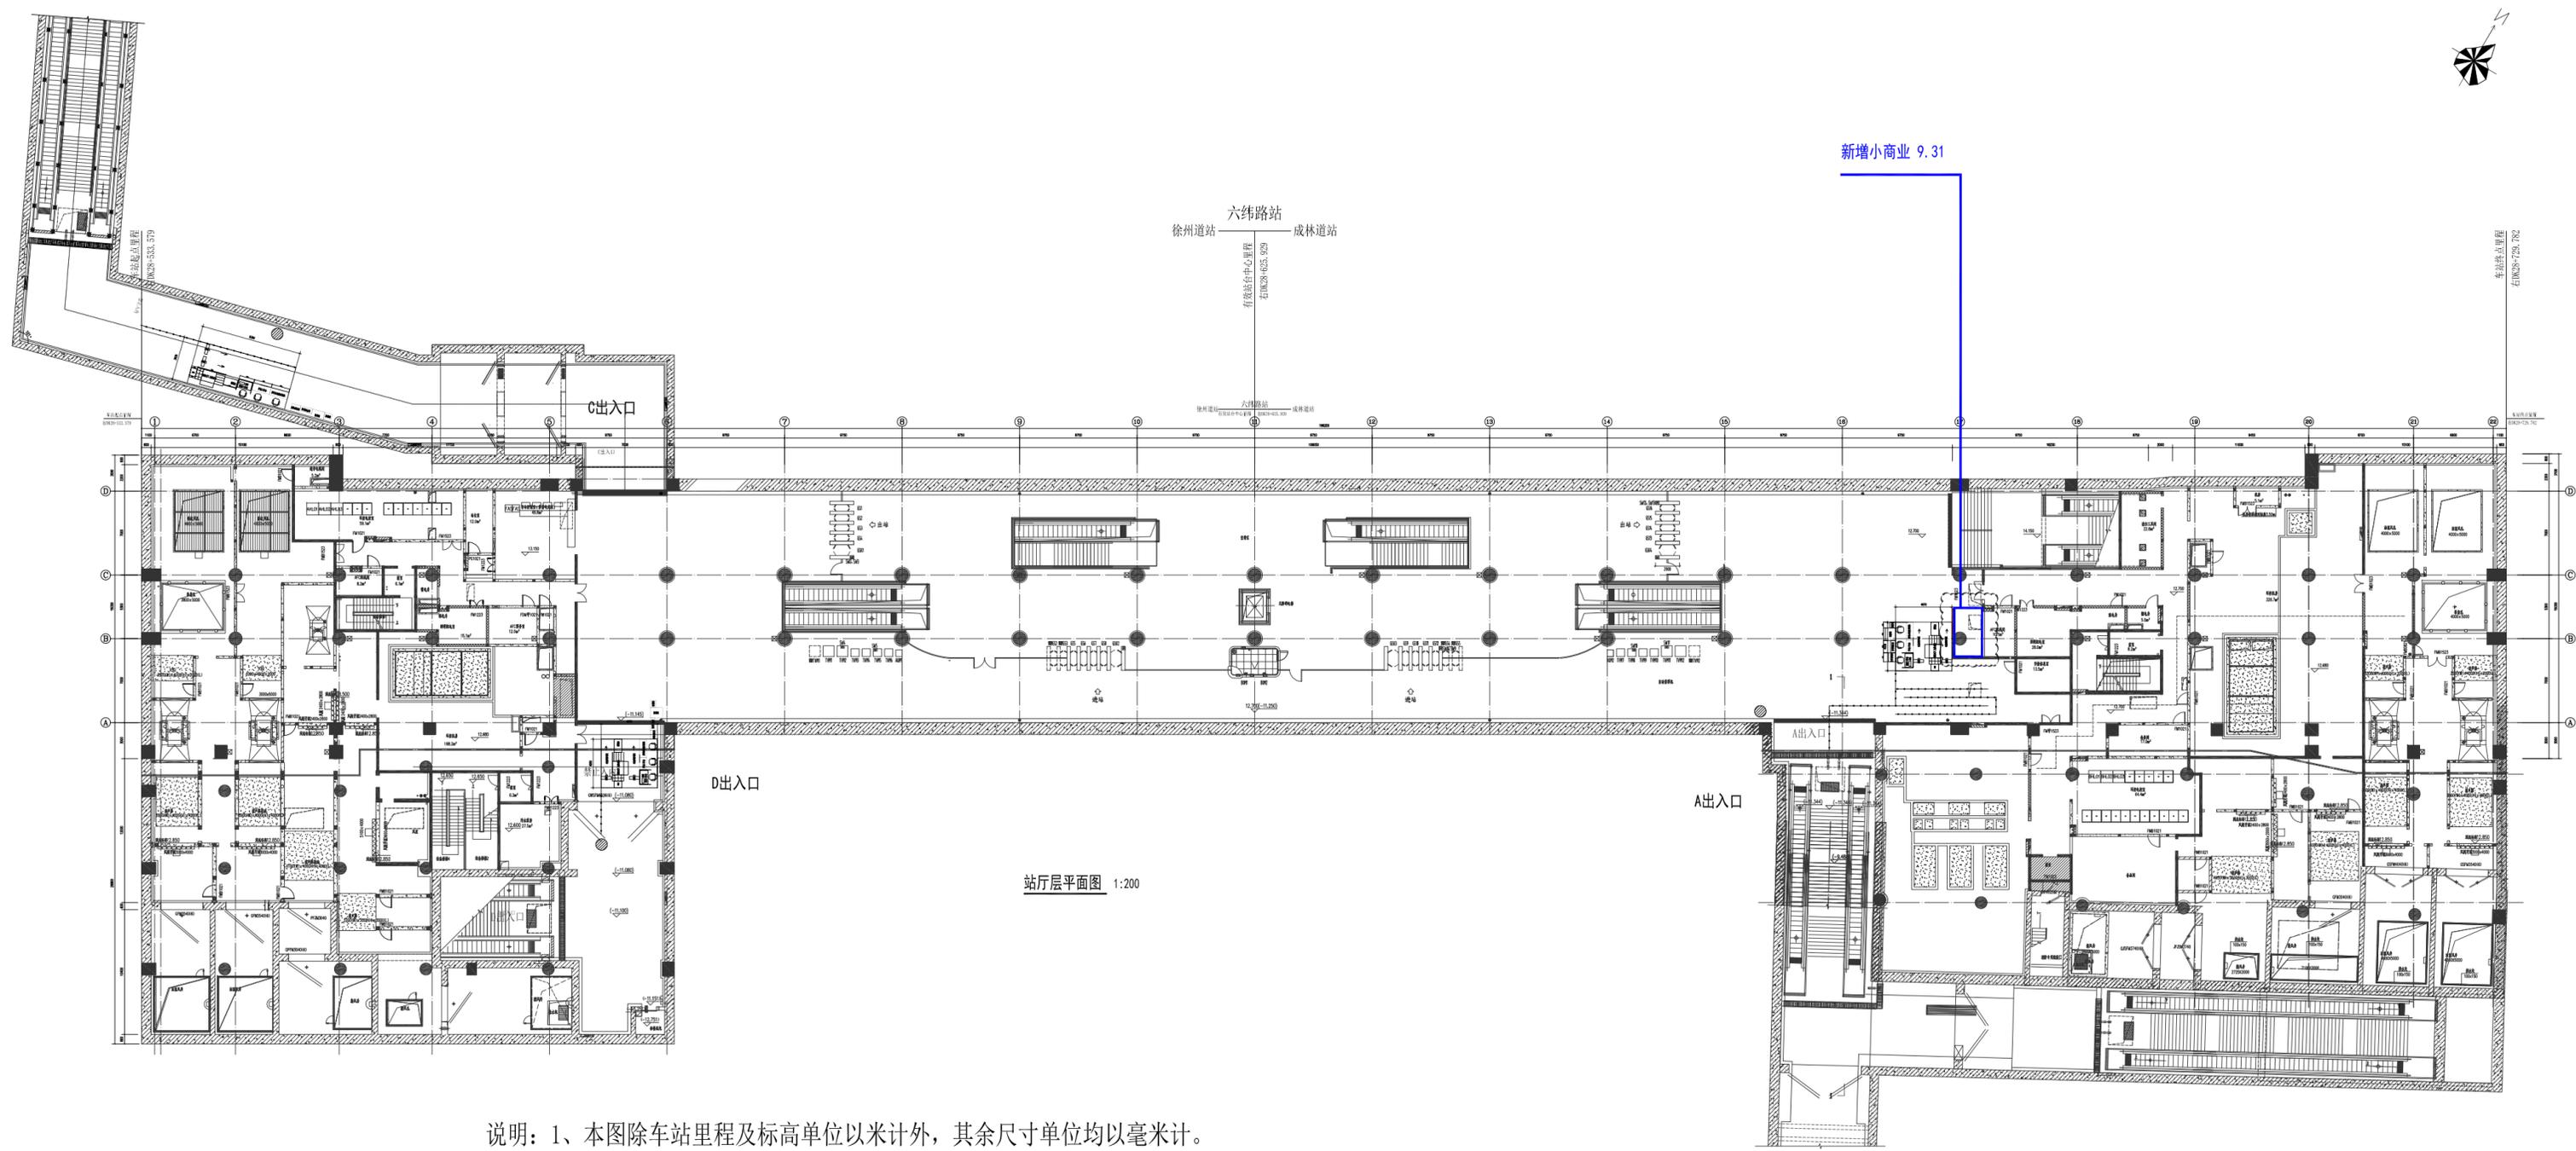

站厅层平面图 1:200


- 说明：1、本图除车站里程及标高单位以米计外，其余尺寸单位均以毫米计。  
 2、本次变化内容仅为云线变化部分，其余详见其他图纸。  
 3、本图仅用于新增商铺变更附图使用，严禁另用。  
 4、车站原有车站服务用房面积为0m<sup>2</sup>，新增车站服务用房面积38.71m<sup>2</sup>，变更后总面积为38.71m<sup>2</sup>。

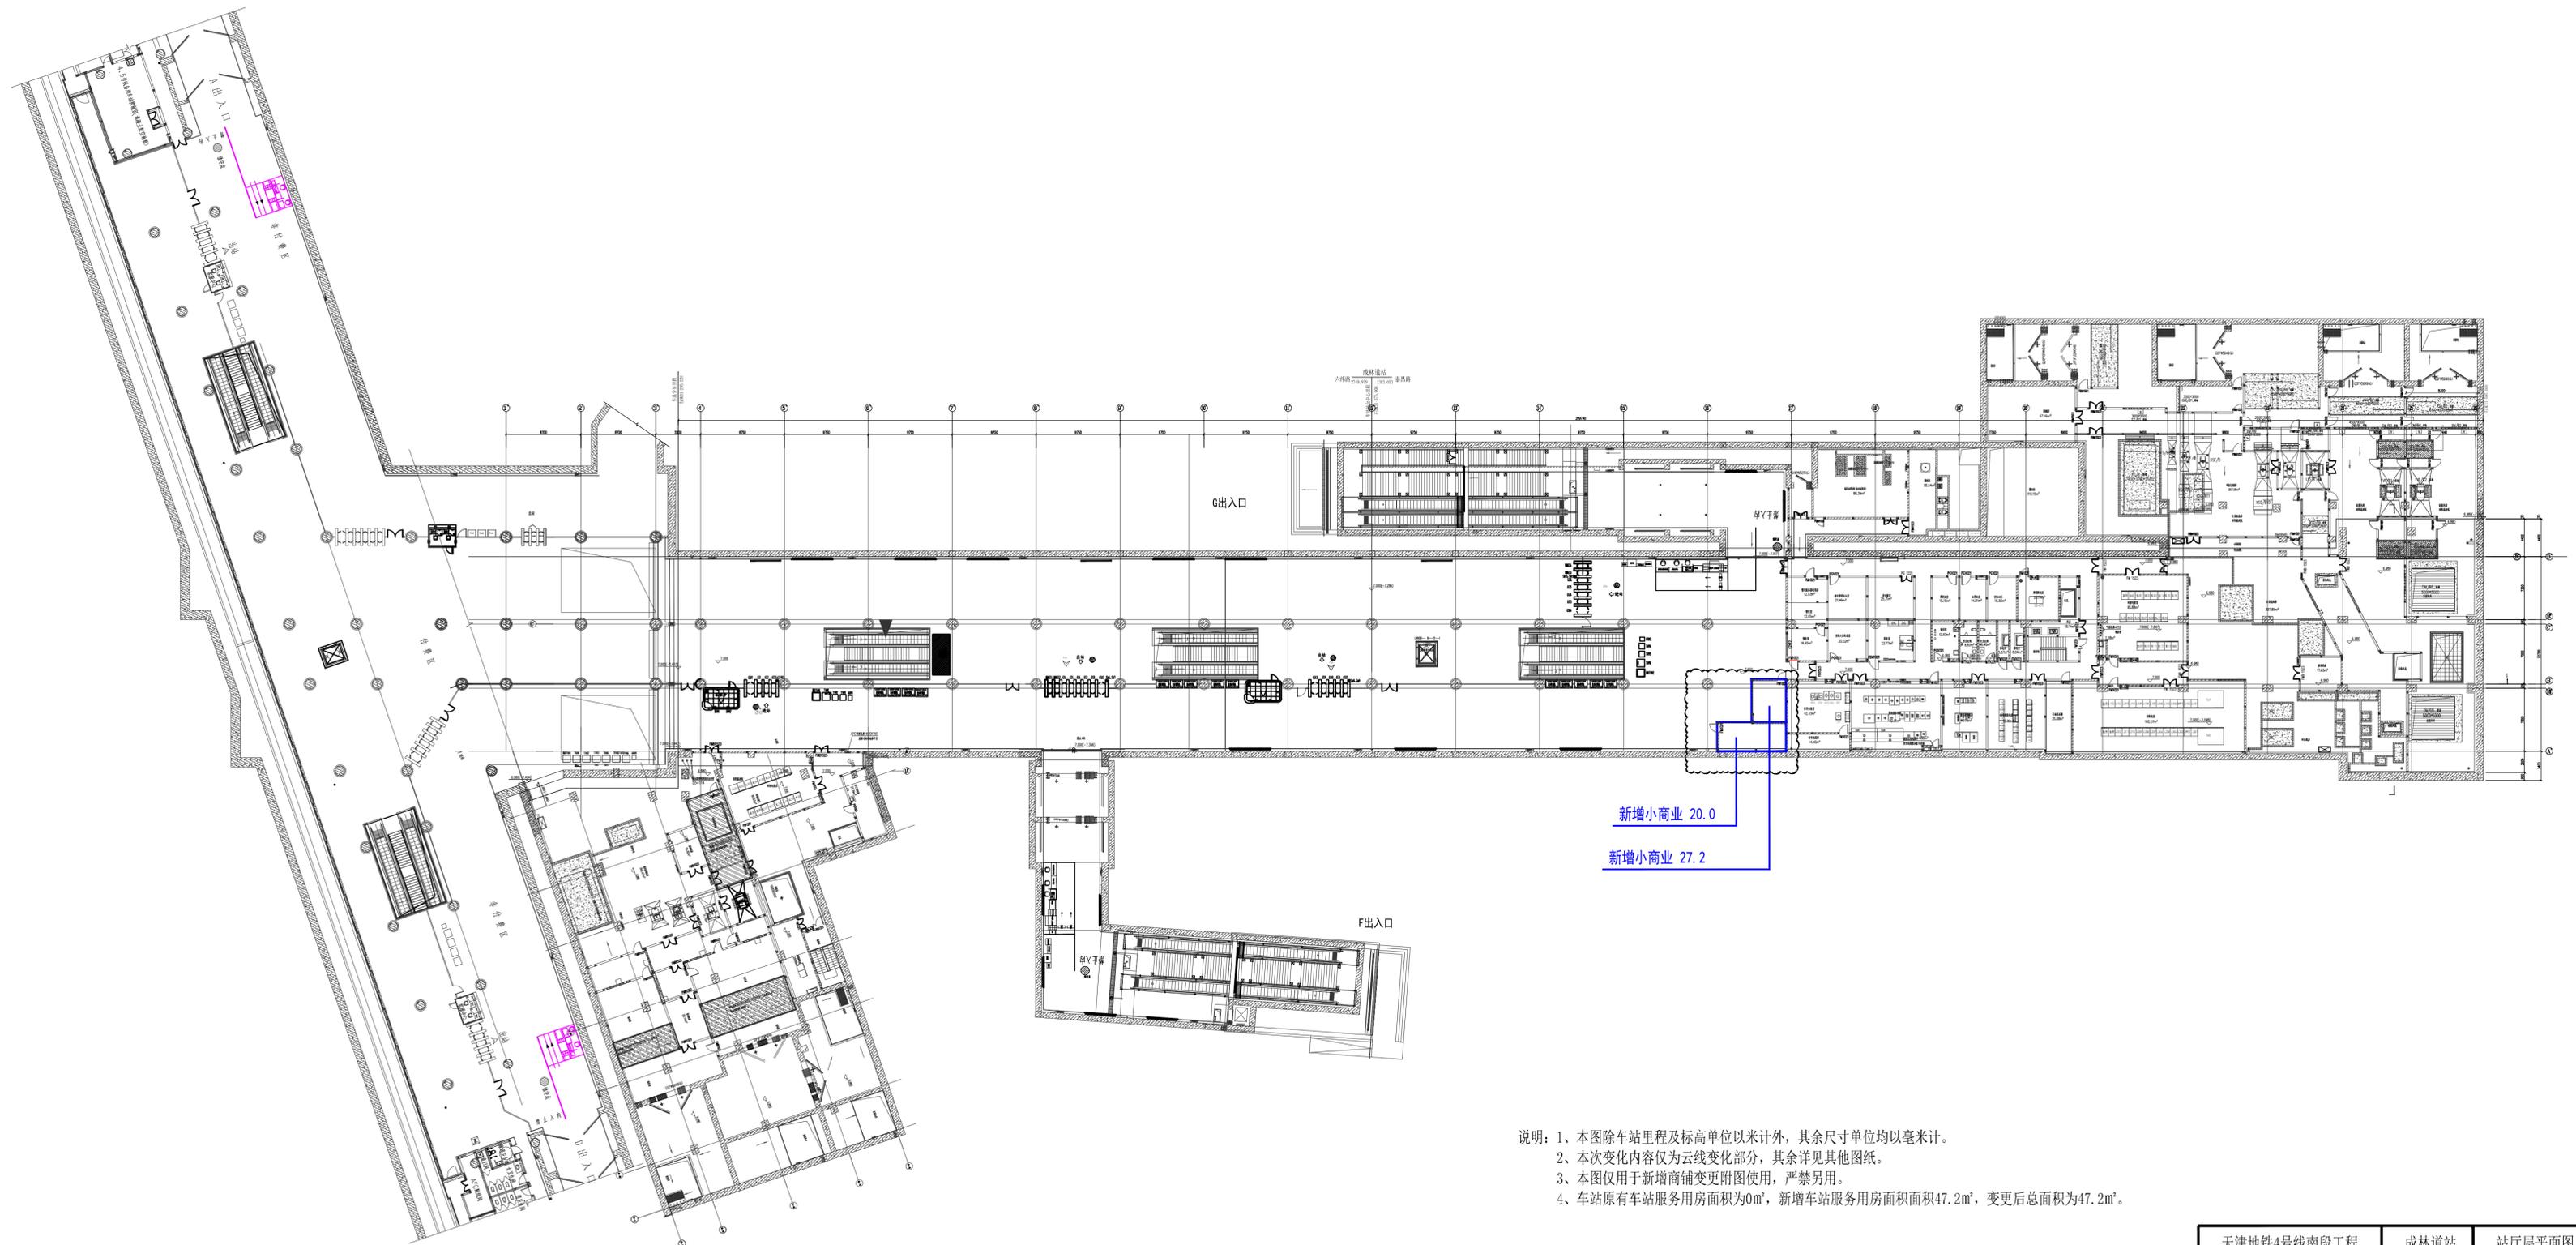


- 说明: 1、本图除车站里程及标高单位以米计外, 其余尺寸单位均以毫米计。  
 2、本次变化内容仅为云线变化部分, 其余详见其他图纸。  
 3、本图仅用于新增商铺变更附图使用, 严禁另用。  
 4、车站原有车站服务用房面积为0m<sup>2</sup>, 新增车站服务用房面积47.2m<sup>2</sup>, 变更后总面积为47.2m<sup>2</sup>。

车站设计起点里程 DK32+583.276

车站设计终点里程 DK32+919.576

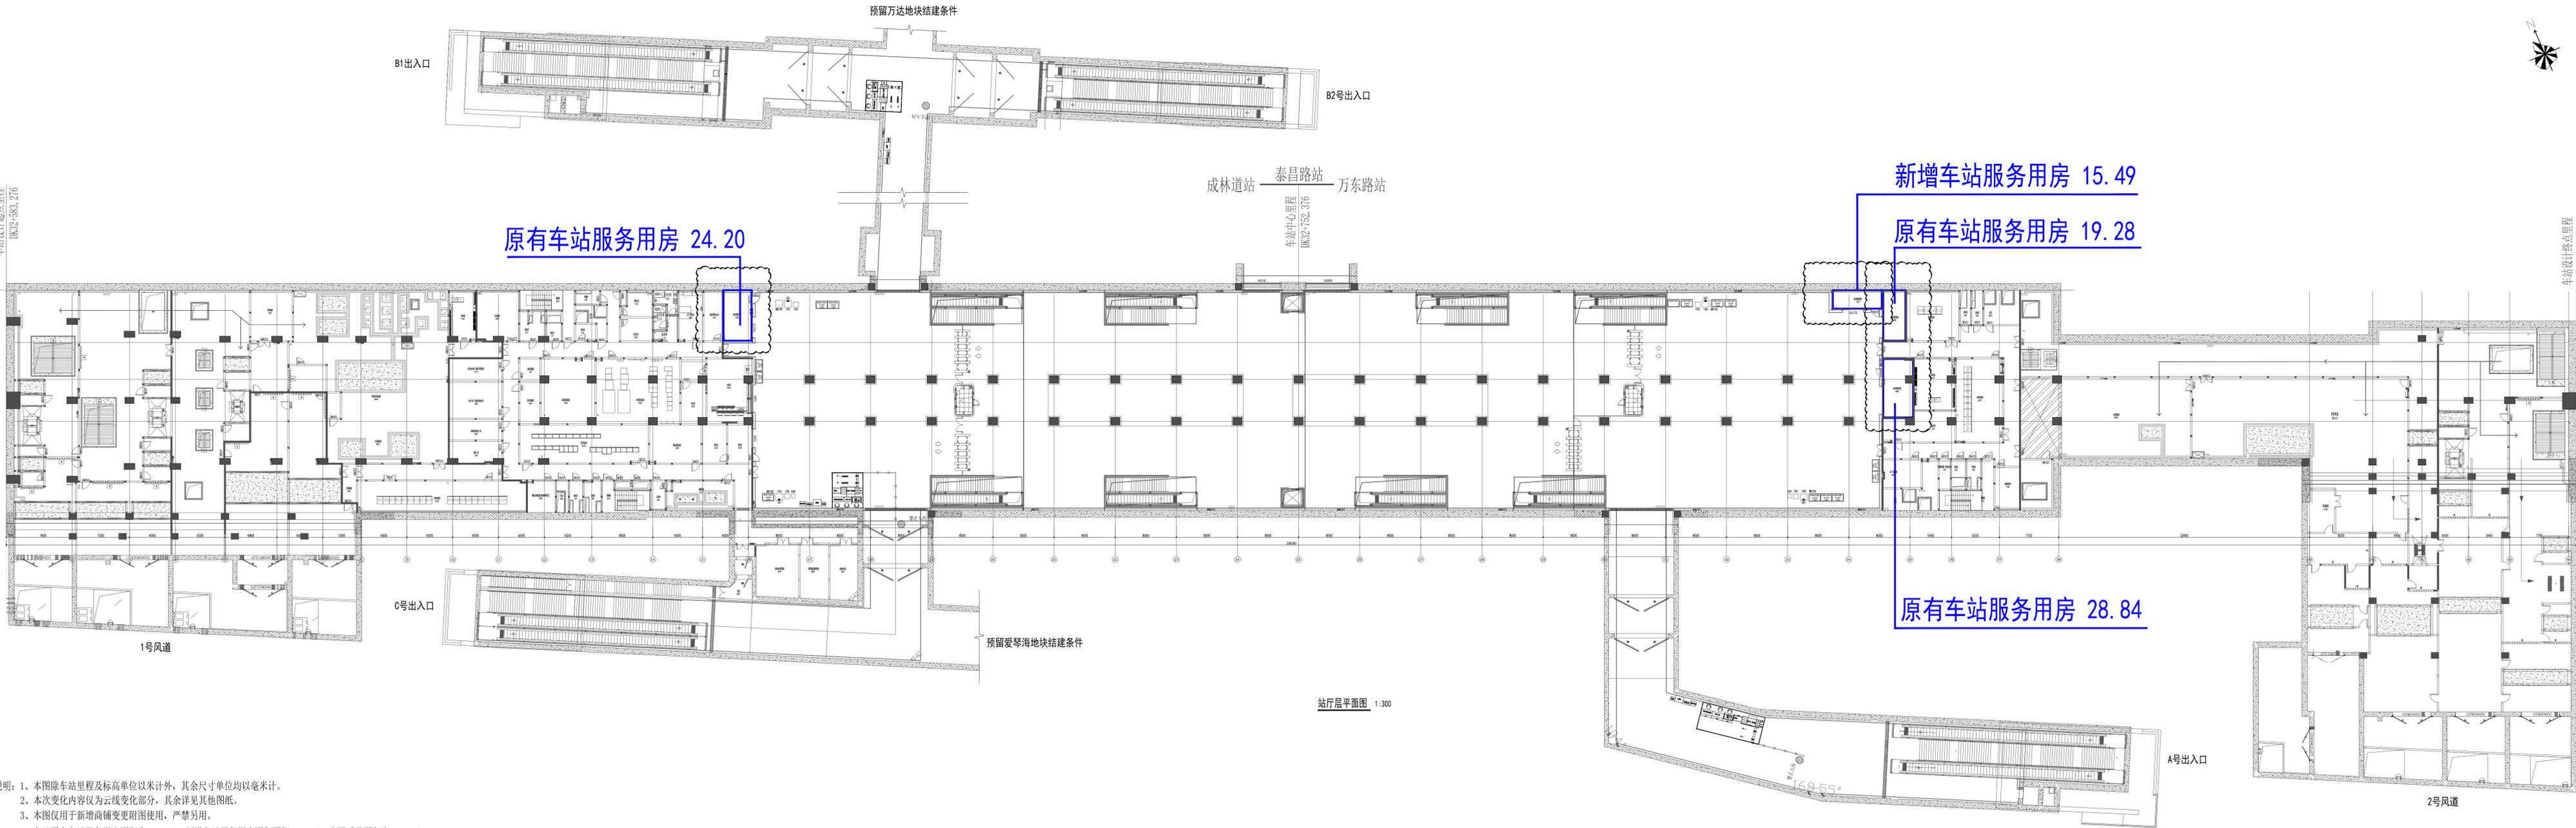


- 说明:
- 1、本图除车站里程及标高单位以米计外,其余尺寸单位均以毫米计。
  - 2、本次变化内容仅为云线变化部分,其余详见其他图纸。
  - 3、本图仅用于新增商铺变更附图使用,严禁另用。
  - 4、车站原有车站服务用房面积为72.32m<sup>2</sup>,新增车站服务用房面积15.49m<sup>2</sup>,变更后总面积为87.81m<sup>2</sup>。

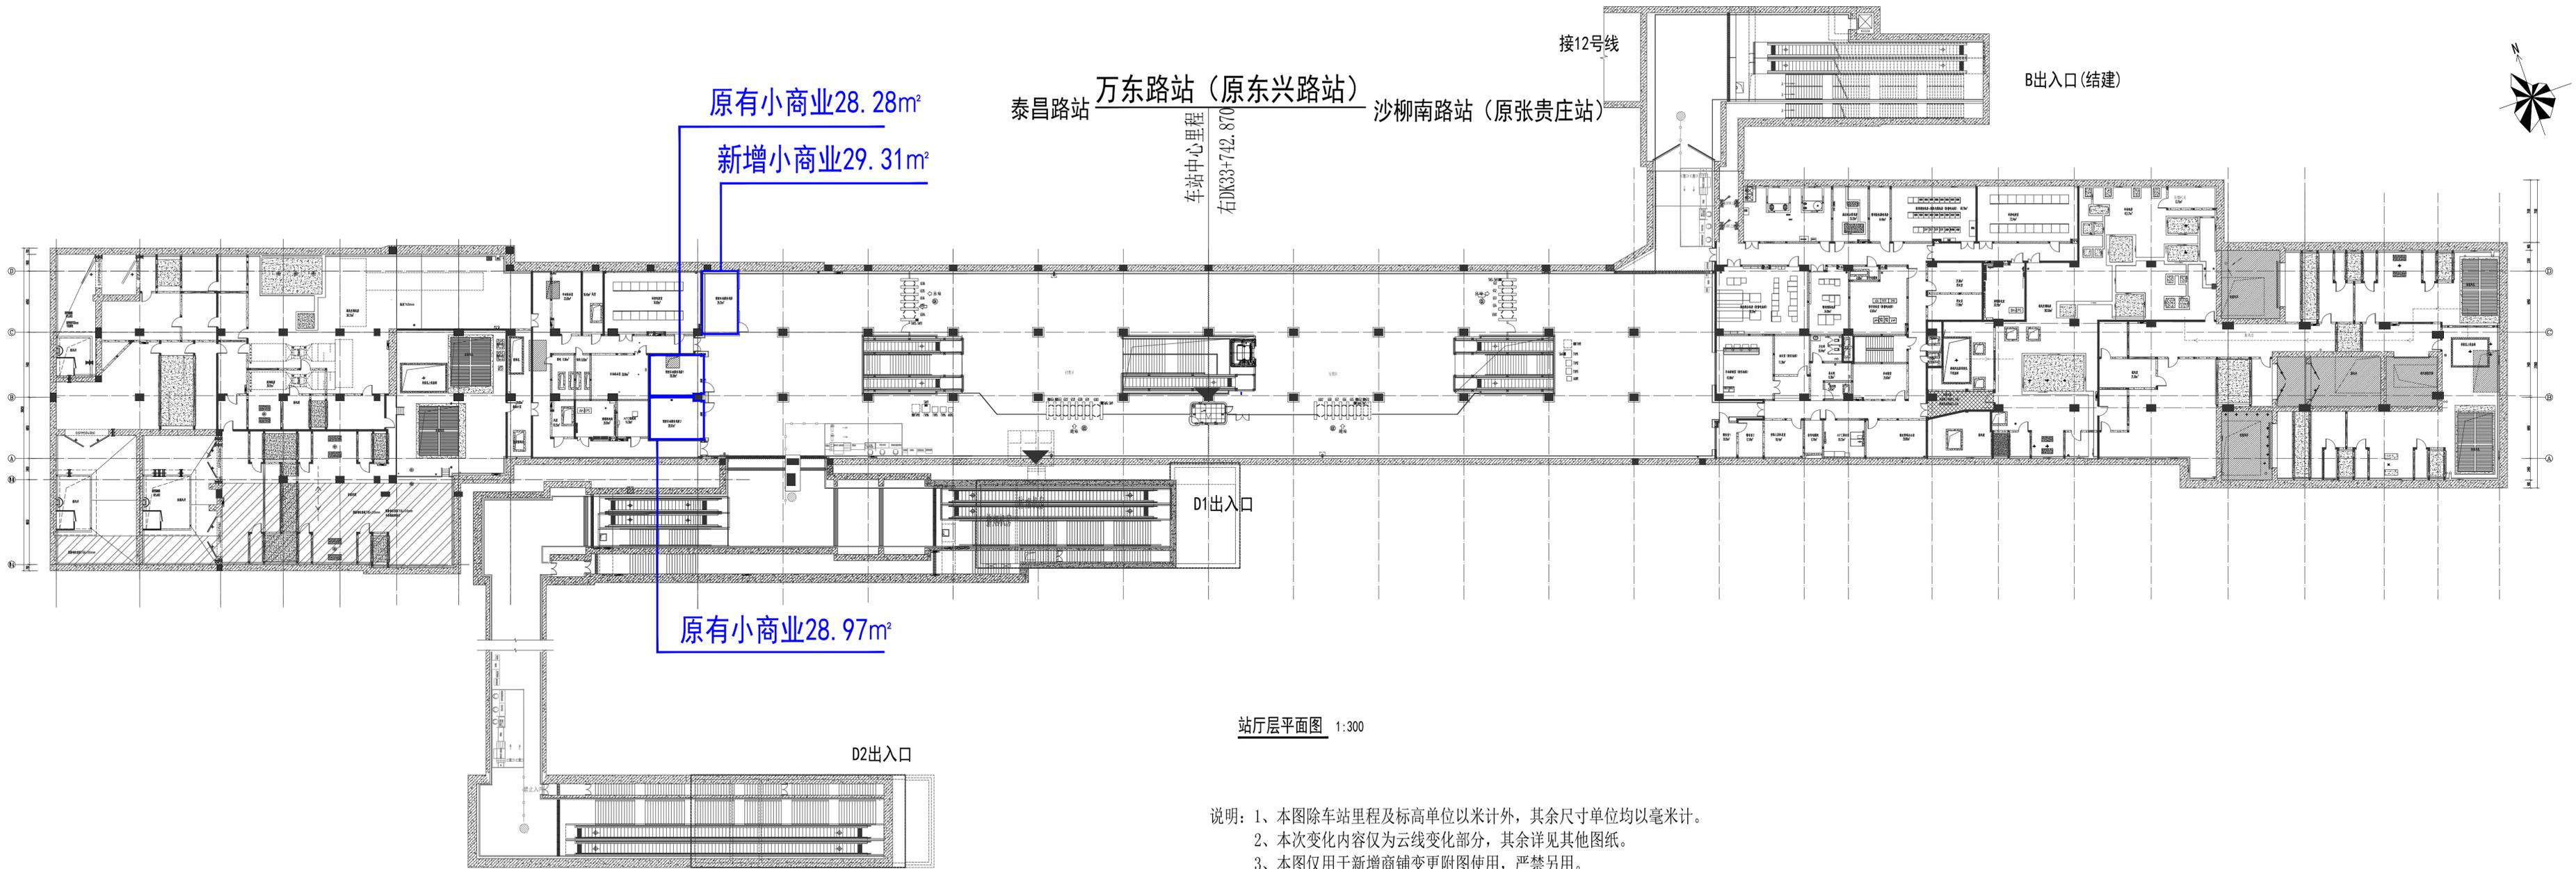


站厅层平面图 1:300

- 说明: 1、本图除车站里程及标高单位以米计外, 其余尺寸单位均以毫米计。  
 2、本次变化内容仅为云线变化部分, 其余详见其他图纸。  
 3、本图仅用于新增商铺变更附图使用, 严禁另用。  
 4、车站原有车站服务用房面积为53.75m<sup>2</sup>, 新增车站服务用房面积32.81m<sup>2</sup>, 变更后总面积为86.56m<sup>2</sup>。

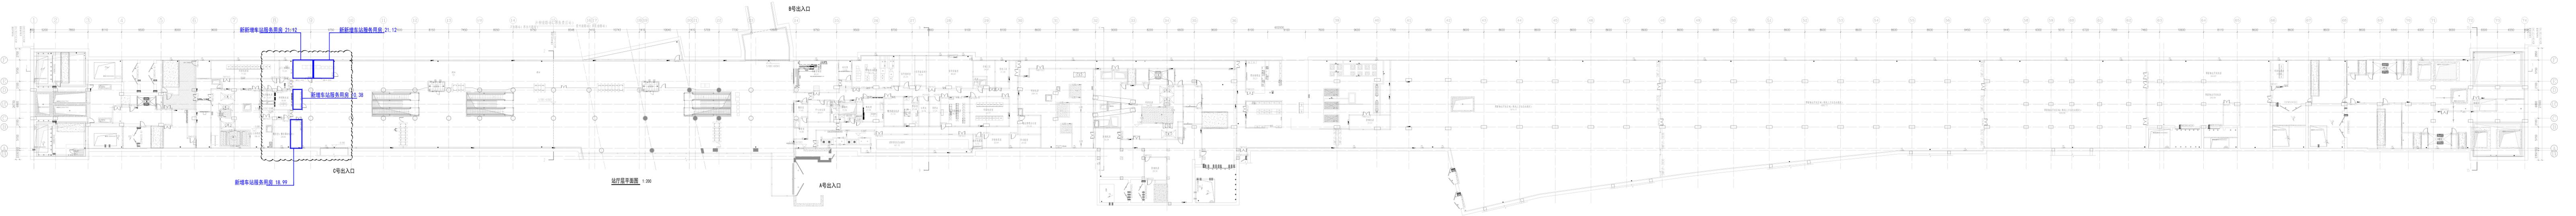

说明: 1、本图除车站里程及标高单位以米计外,其余尺寸单位均以毫米计。  
 2、本次变化内容仅为云线变化部分,其余详见其他图纸。  
 3、本图仅用于新增商辅变更附图使用,严禁另用。  
 4、车站原有车站服务用房面积为0m²,新增车站服务用房面积71.61m²,变更后总面积为71.61m²。

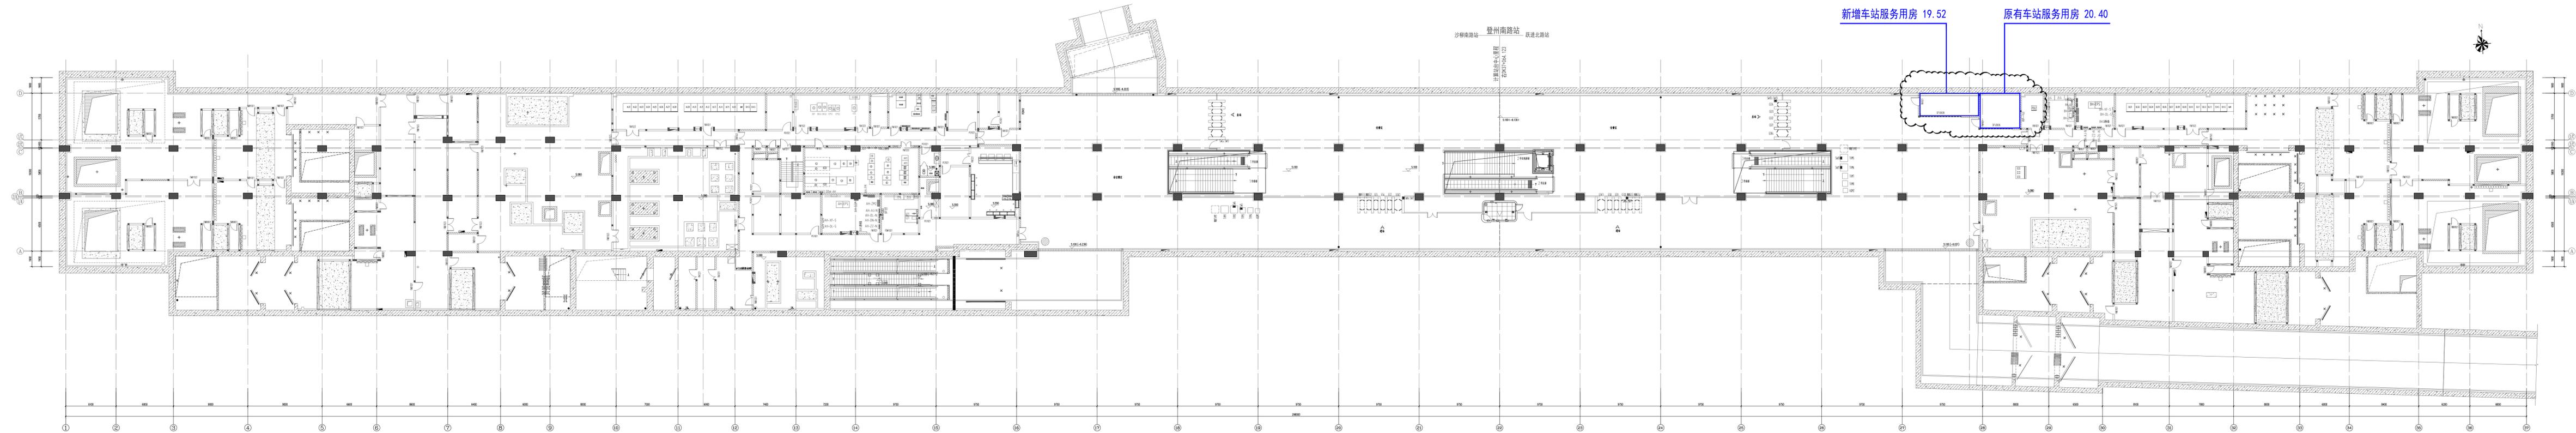


说明：1、本图除车站里程及标高单位以米计外，其余尺寸单位均以毫米计。


2、本次变化内容仅为云线变化部分，其余详见其他图纸。

3、本图仅用于新增商铺变更附图使用，严禁另用。

4、车站原有车站服务用房面积为20.40m<sup>2</sup>，新增车站服务用房面积面积19.52m<sup>2</sup>，变更后总面积为39.92m<sup>2</sup>。

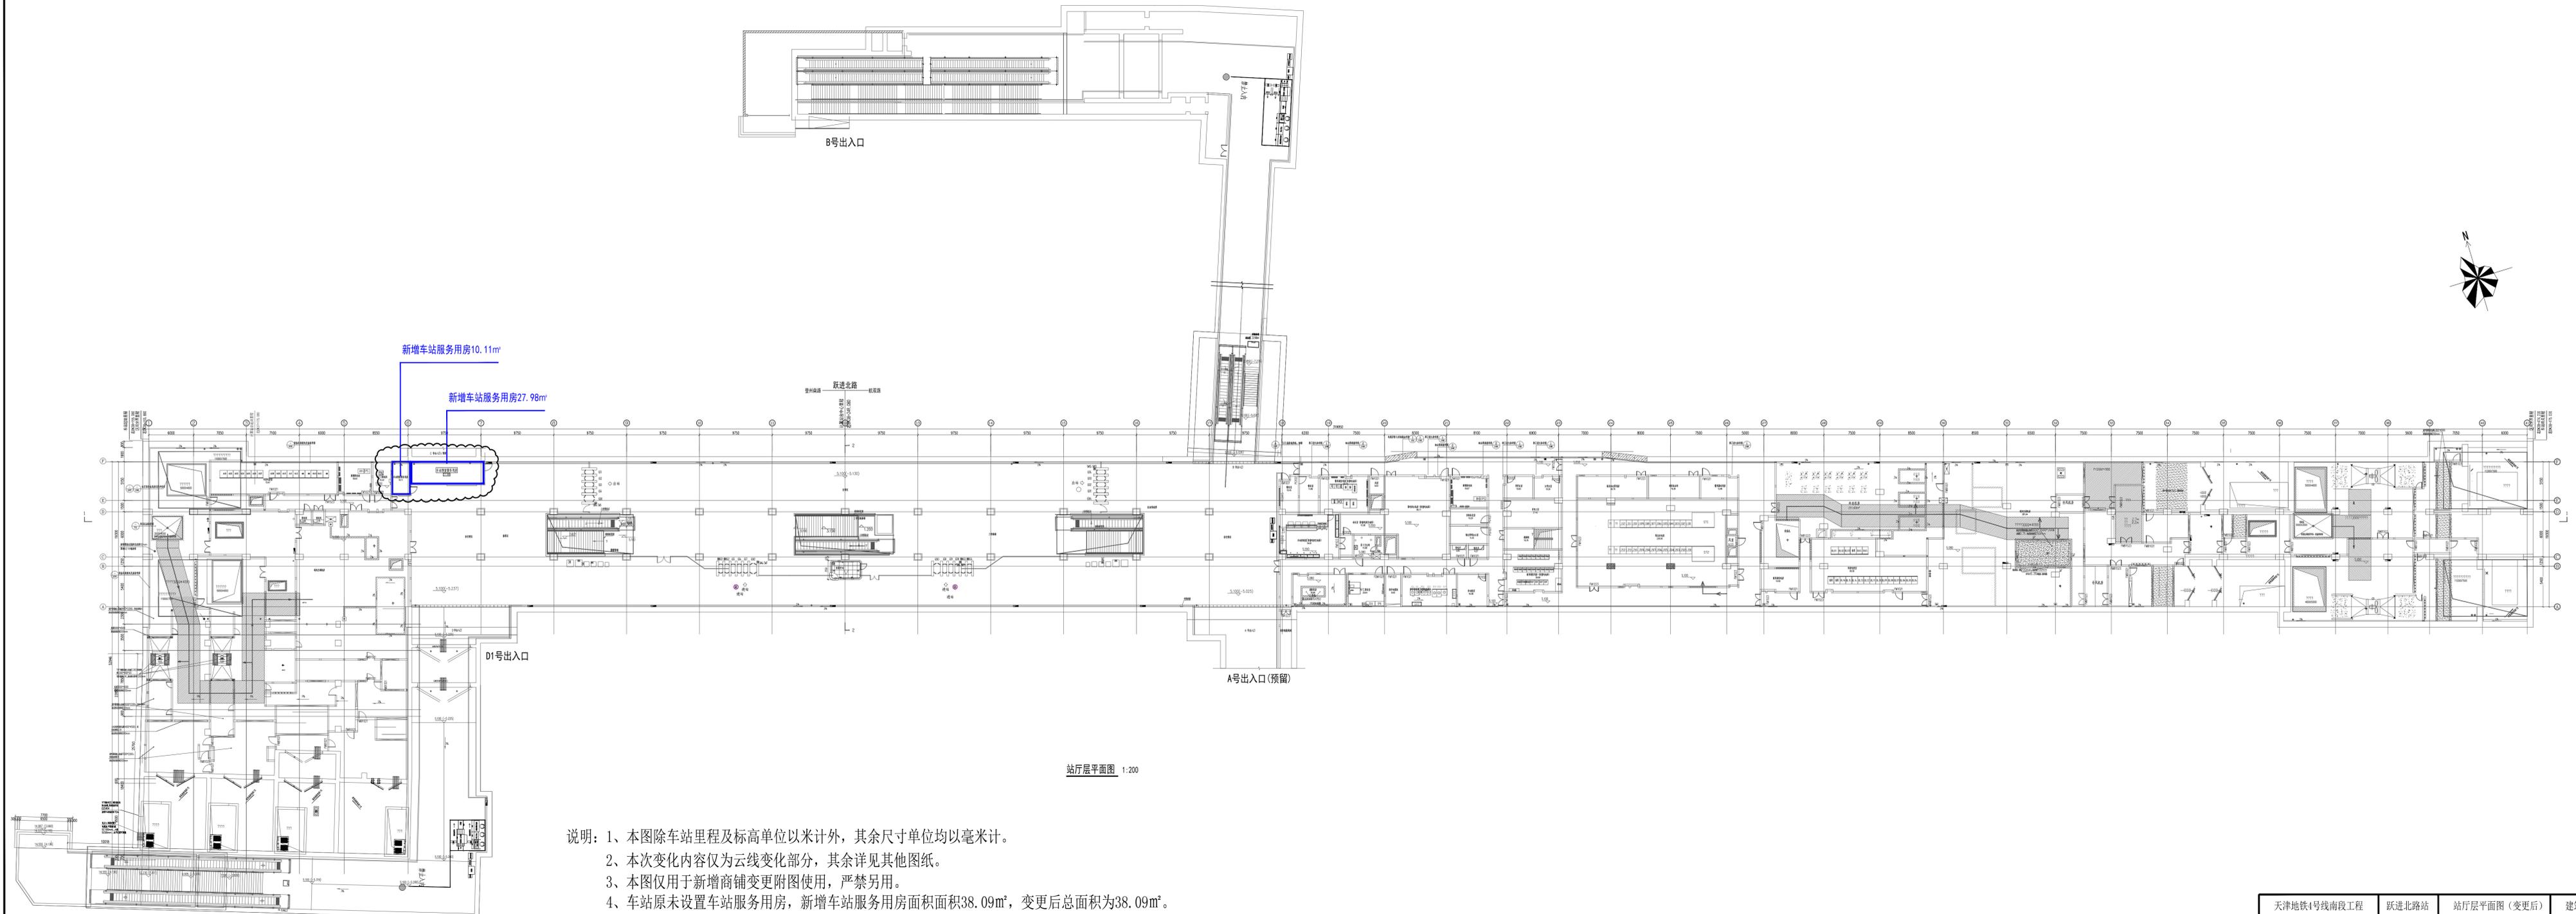

- 说明：1、本图除车站里程及标高单位以米计外，其余尺寸单位均以毫米计。  
 2、本次变化内容仅为云线变化部分，其余详见其他图纸。  
 3、本图仅用于新增商铺变更附图使用，严禁另用。  
 4、车站原未设置车站服务用房，新增车站服务用房面积38.09m<sup>2</sup>，变更后总面积为38.09m<sup>2</sup>。

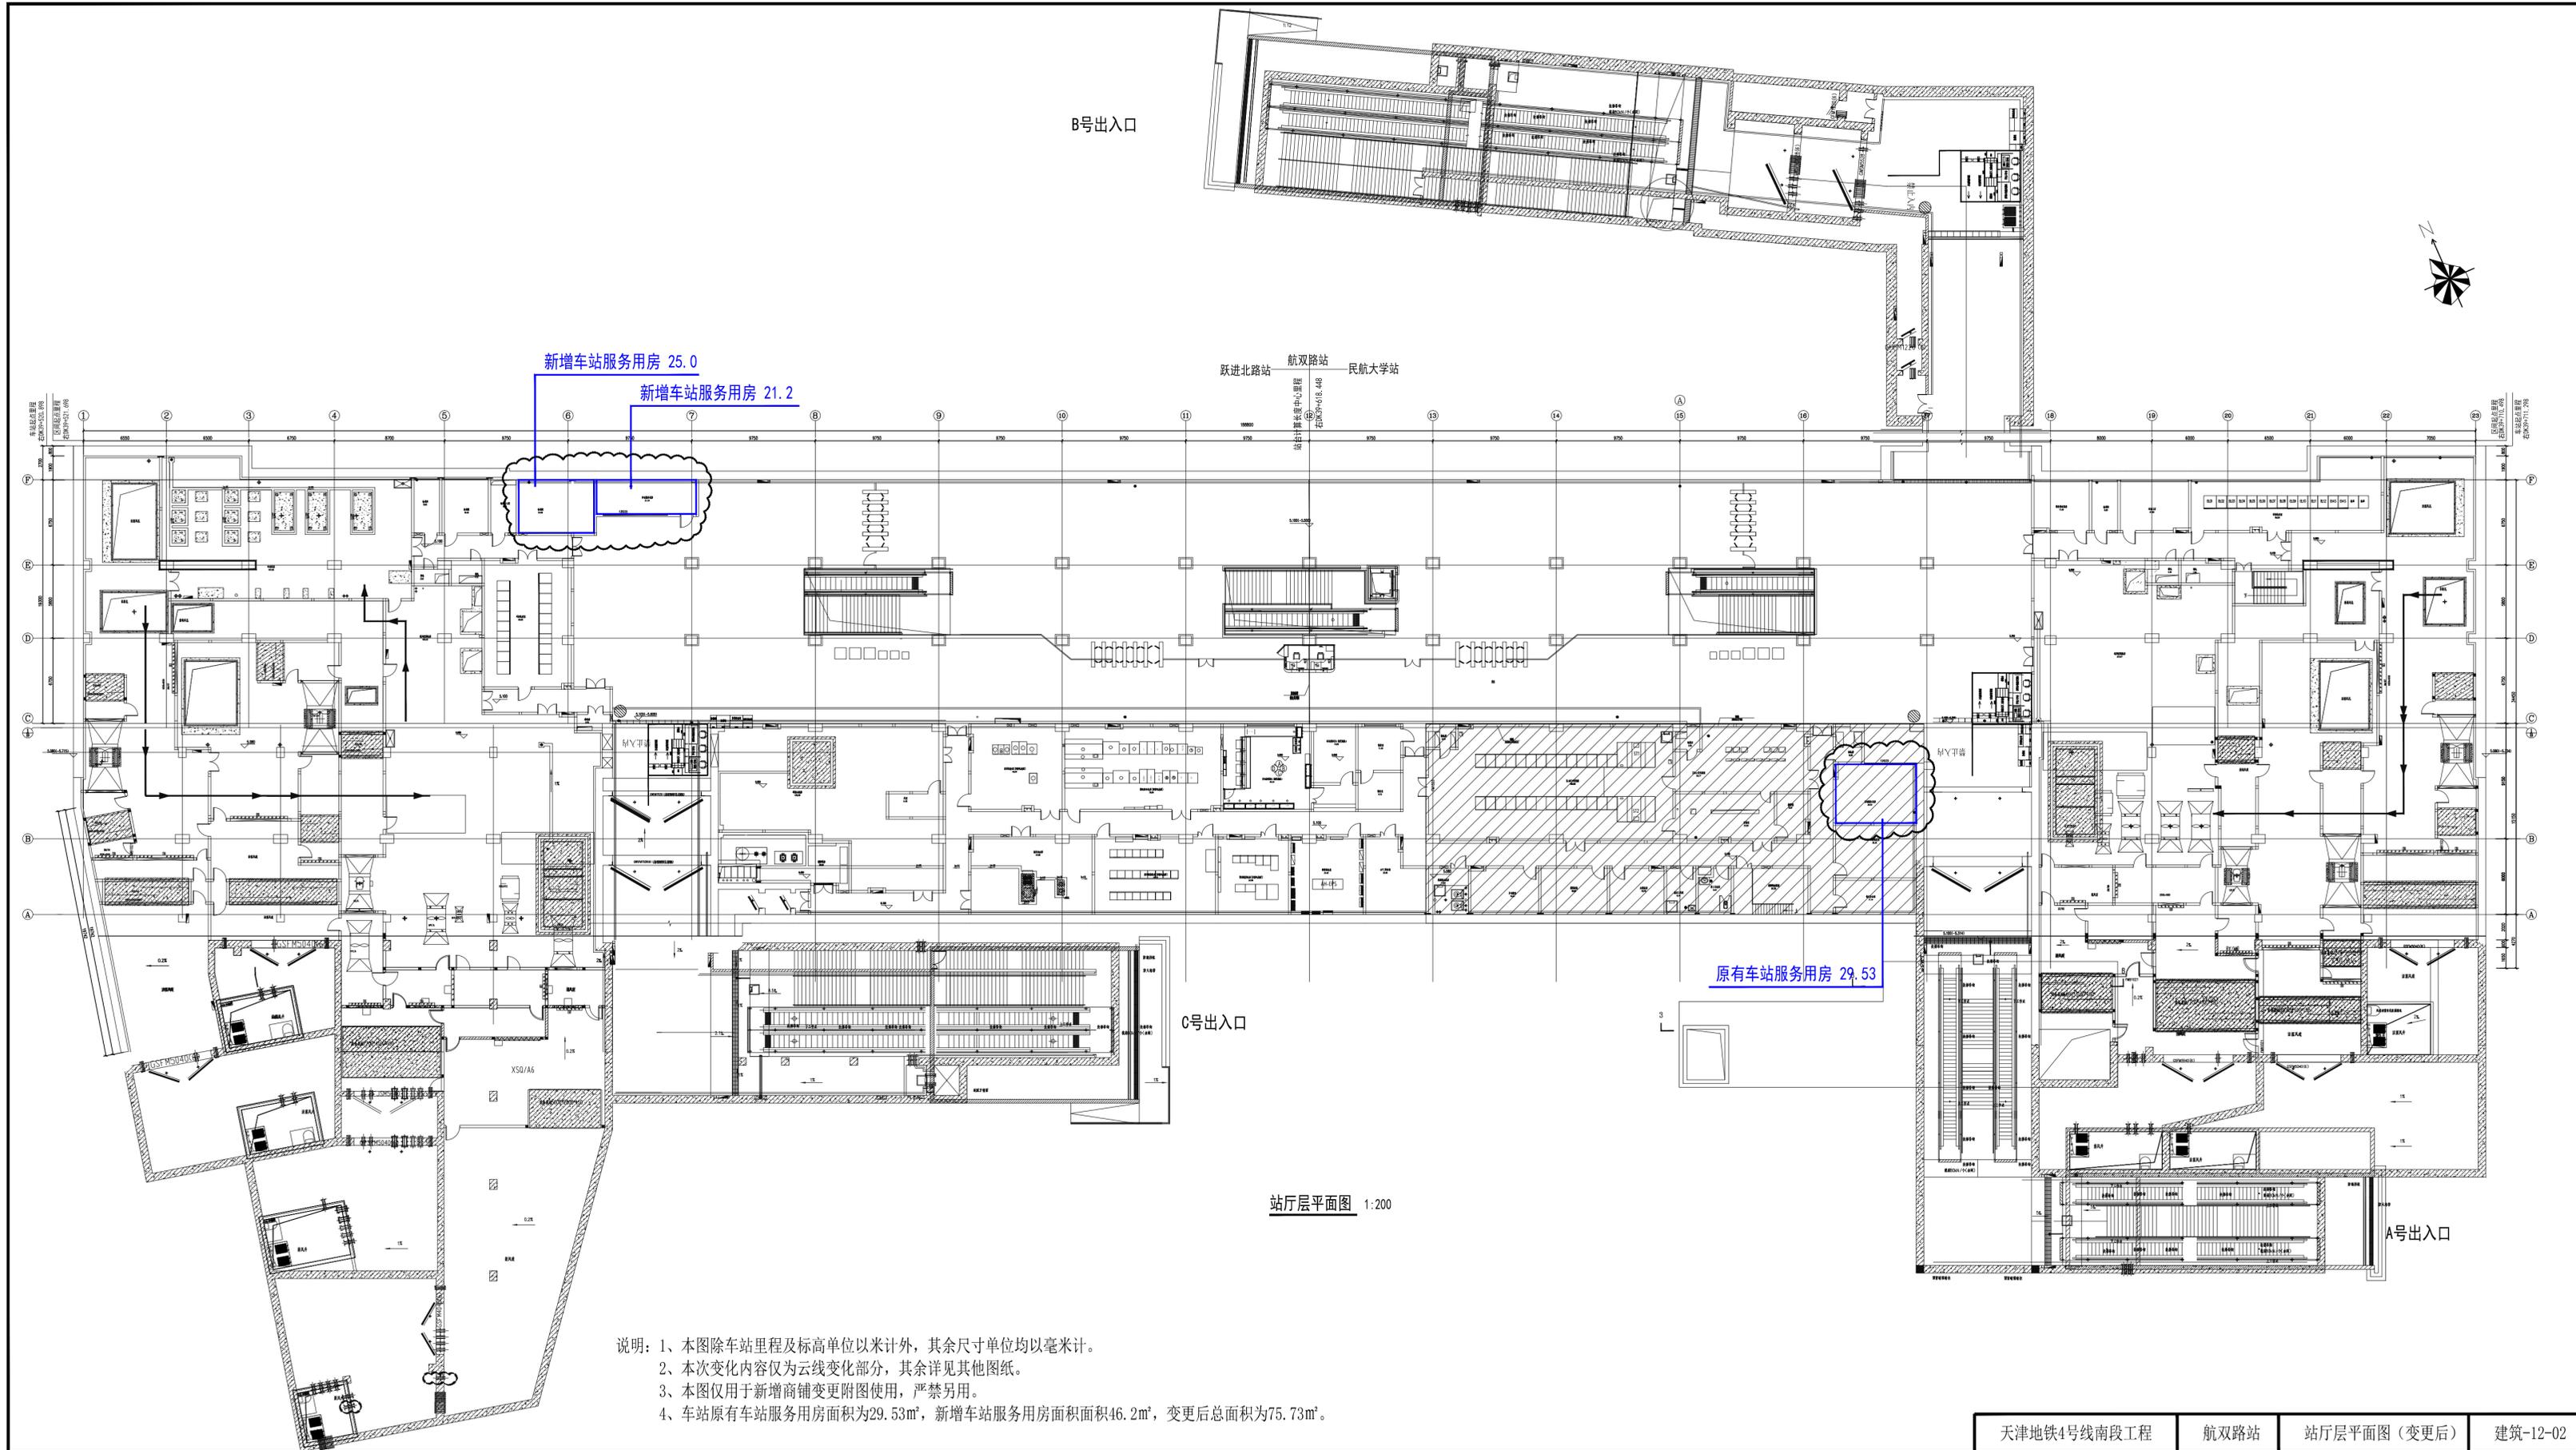

B号出入口

跃进北路站 航双路站 民航大学站

新增车站服务用房 25.0

新增车站服务用房 21.2


原有车站服务用房 29.53

C号出入口

A号出入口

站厅层平面图 1:200


- 说明:
- 1、本图除车站里程及标高单位以米计外,其余尺寸单位均以毫米计。
  - 2、本次变化内容仅为云线变化部分,其余详见其他图纸。
  - 3、本图仅用于新增商铺变更附图使用,严禁另用。
  - 4、车站原有车站服务用房面积为29.53m<sup>2</sup>,新增车站服务用房面积46.2m<sup>2</sup>,变更后总面积为75.73m<sup>2</sup>。

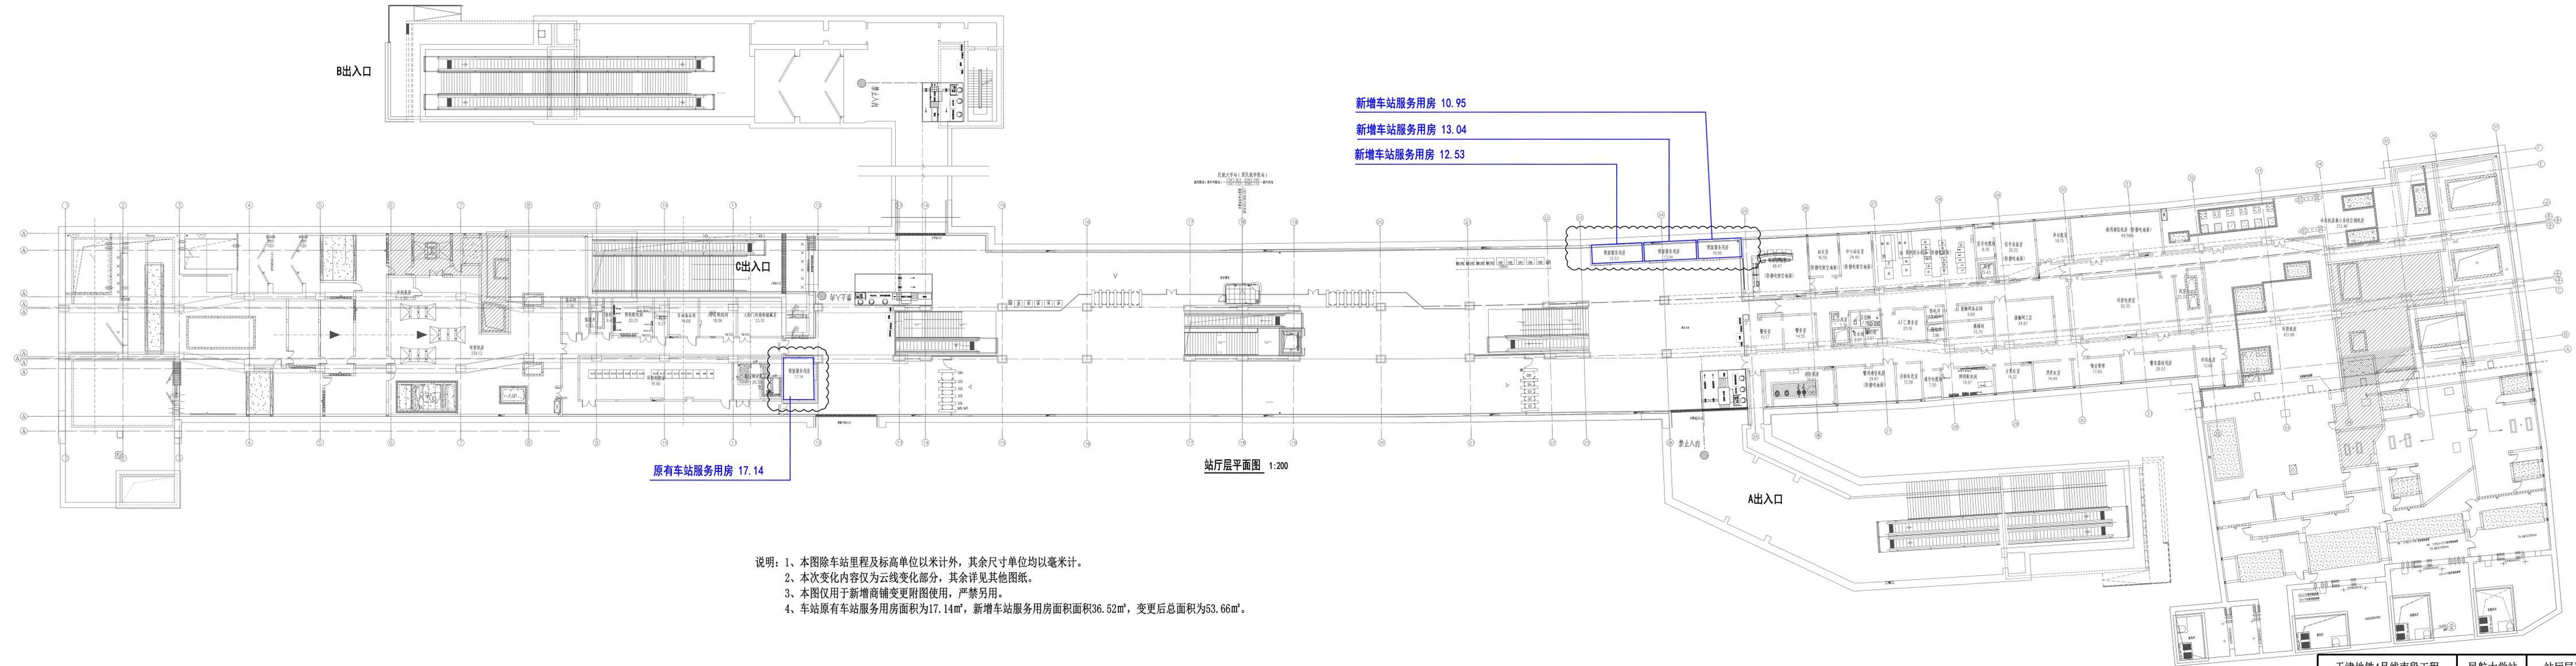


民航学院 新兴村 终点

车站中心里程

右DK43+043.210

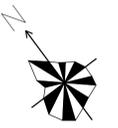

新增车站服务用房 18.52m²

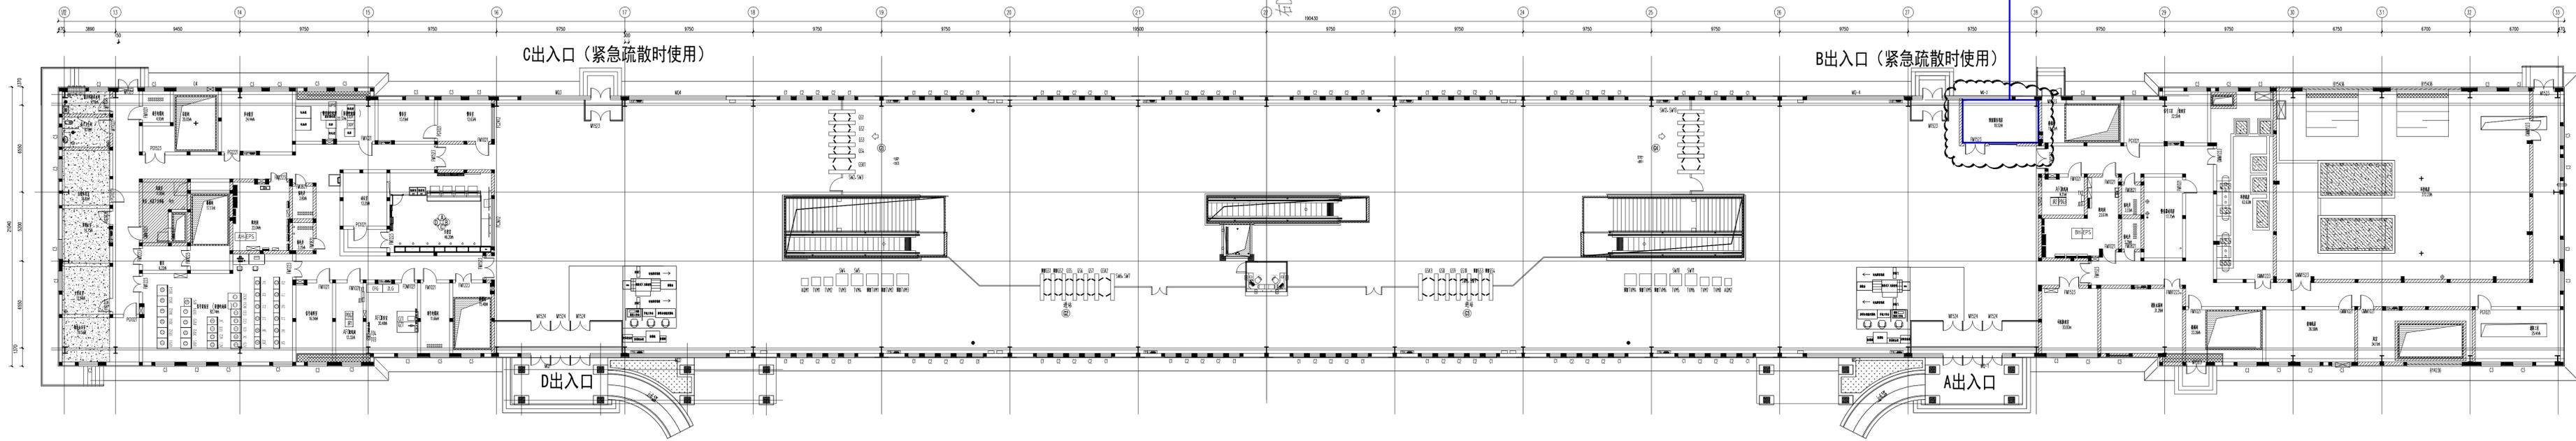

站厅层平面图 1:200

- 说明：1、本图除车站里程及标高单位以米计外，其余尺寸单位均以毫米计。  
 2、本次变化内容仅为云线变化部分，其余详见其他图纸。  
 3、本图仅用于新增商铺变更附图使用，严禁另用。  
 4、车站车站服务用房面积18.52m²。